


「海老名市浜田自治会館」建設デザインコンペティション

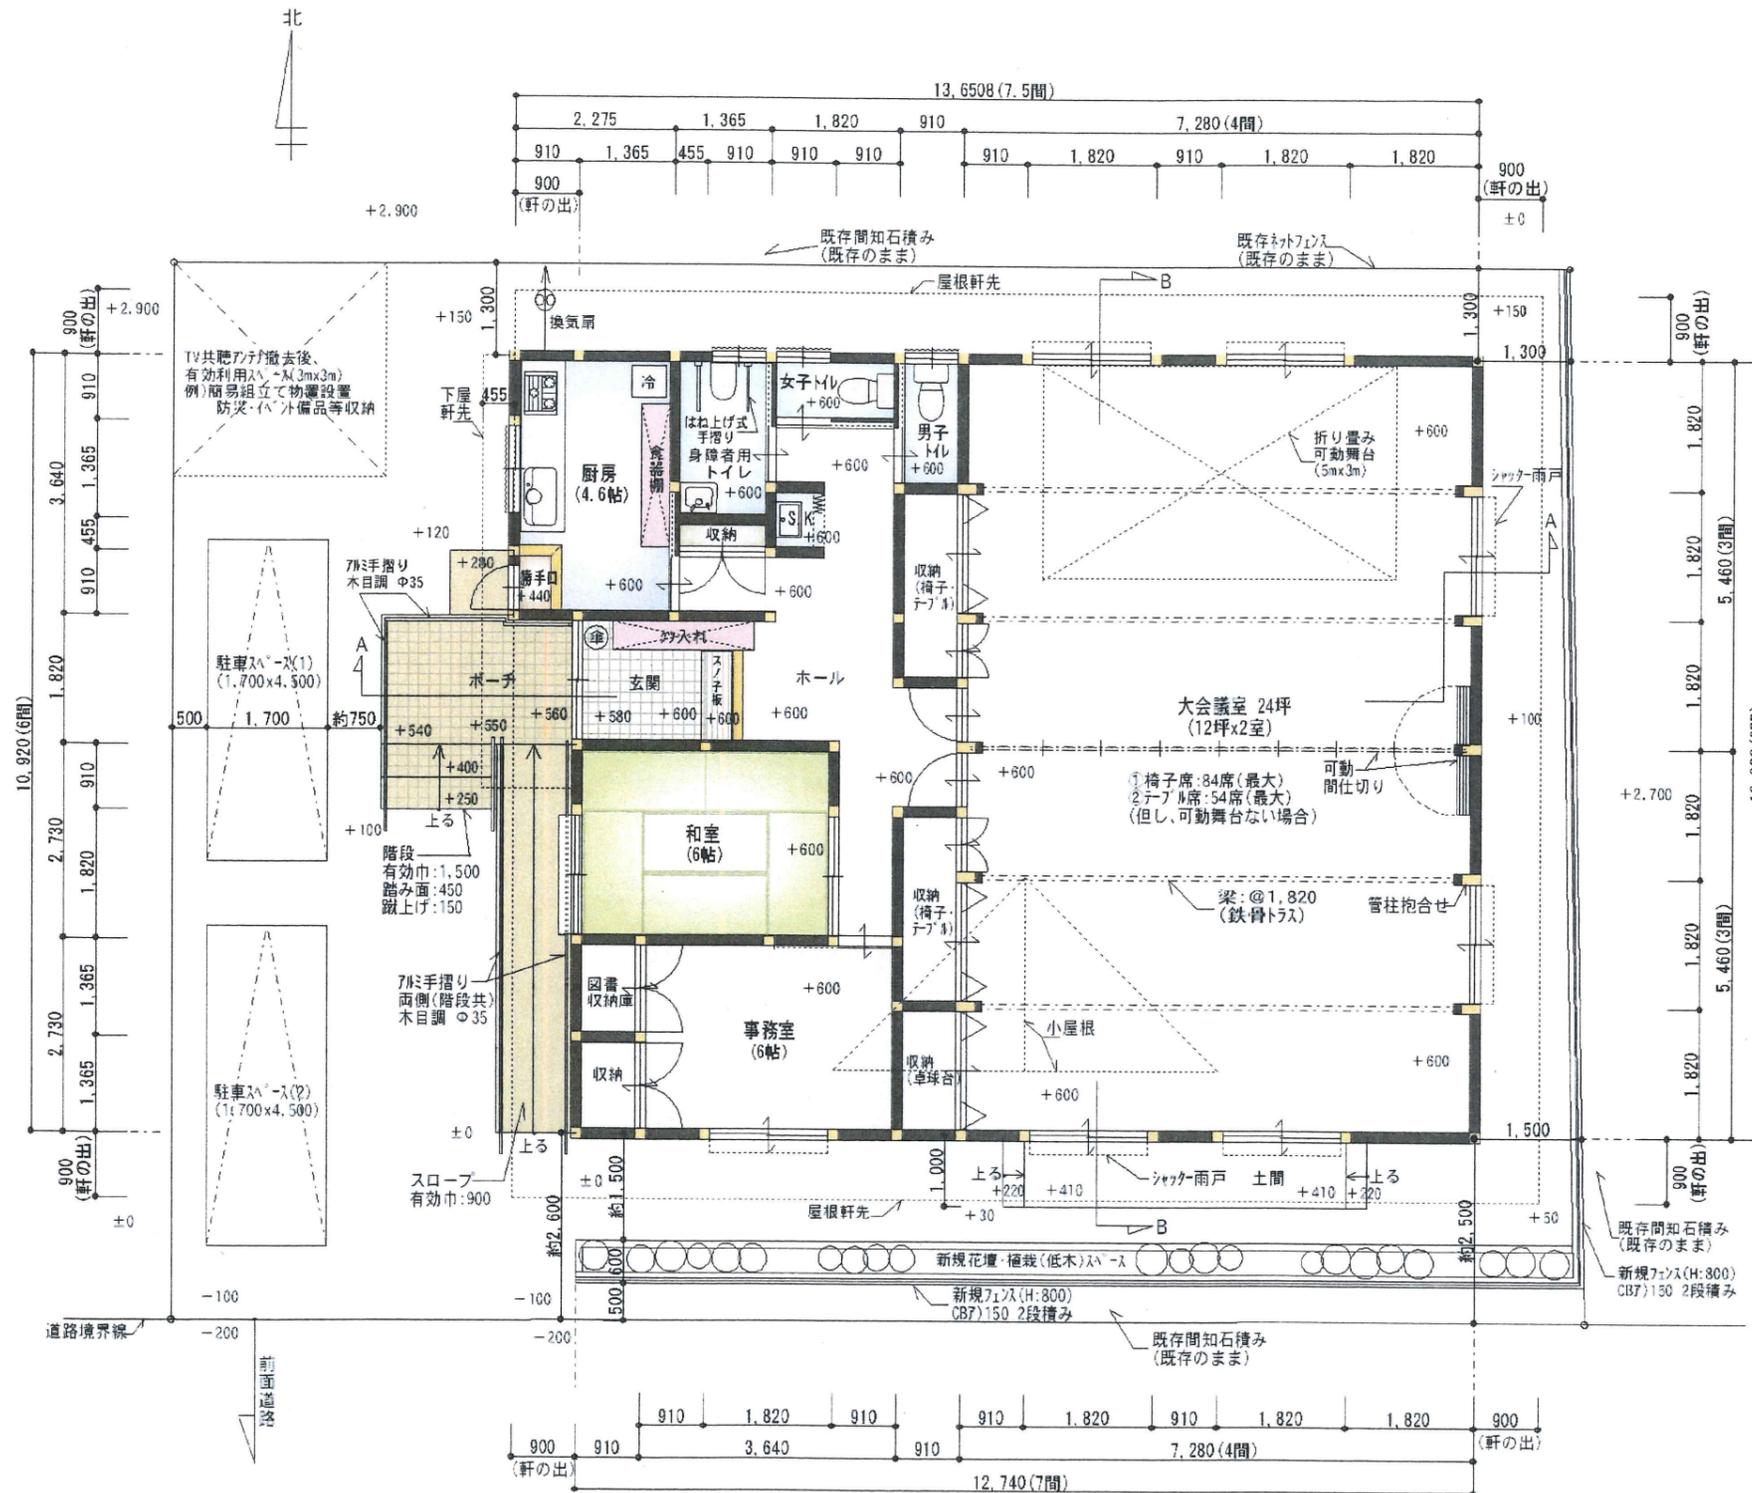

〔配置図・平面図〕 縮尺1/100 (平成26年7月)

☆設計コンセプト

住んでみたい町、海老名。中でも、住環境に恵まれた浜田町に建つ浜田自治会館は、近くに歴史公園があり、三塚古墳公園に隣接することから、外観はシンプルな「和」のイメージでデザインしました。耐震上も考慮し、建物の形を平面的・立面的に整形としました。また、利用者の立場から、健常者や身障者の方々（老若男女）が、安全かつ安心して利用できるよう計画しました。

☆主な概要


- ①所在地：海老名市浜田町1-1
- ②敷地面積：295.16㎡(89.28坪)
- ③建物構造規模：1)木造平家建て(在来工法)
2)屋根…切妻スレート板葺き(コニアル等)
3)外壁…サイディング貼り
4)基礎…ベタ基礎
5)建築面積…143.33㎡(43.27坪)
建蔽率(48.56%<法定200%)
6)床面積…142.44㎡(43坪)
容積率(48.26%<法定60%)

☆総工事費(概算金額)

①本体・設備工事費※	一式	24,500,000円
		(43坪×570,000円/坪)
②既存建屋解体工事費	一式	2,300,000円
		(46坪×50,000円/坪)
③外構工事費	一式	1,500,000円
		(新規フェンス、花壇、刈草機等)
④設計監理費	一式	2,200,000円(7.8%)
⑤消費税	一式	2,440,000円(8%)


合計 **¥32,940,000円**
 ※(図中のク入れ・食器棚・冷蔵庫・備品類は除きます)

「海老名市浜田自治会館」建設デザインコンペティション

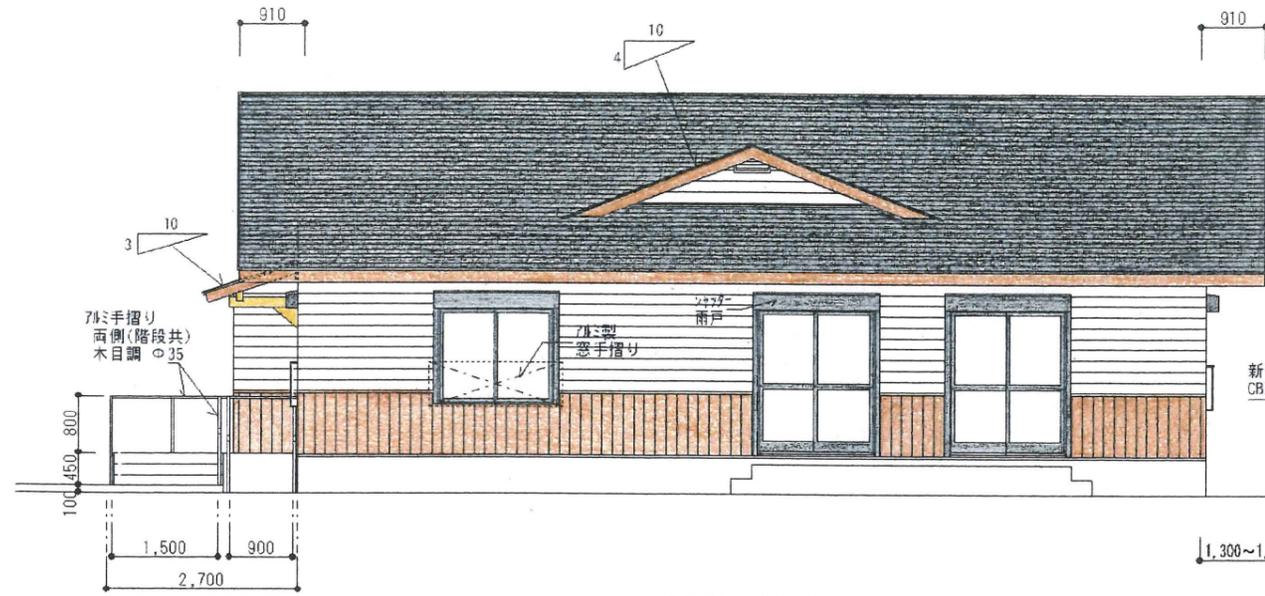

〔南側 立面図〕


- ・屋根(下屋共)：スレート葺き(10:7/4等)
- ・外壁：サ行インク貼り(腰壁共)
- ・基礎：ベタ基礎

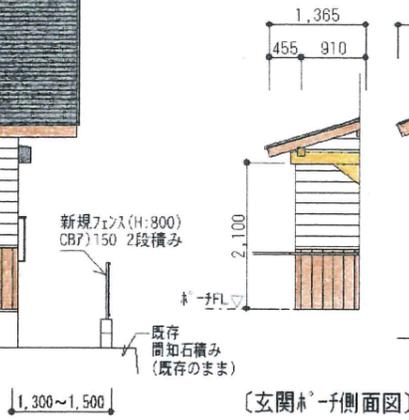


〔玄関前・正面側面図〕



〔西側 立面図〕

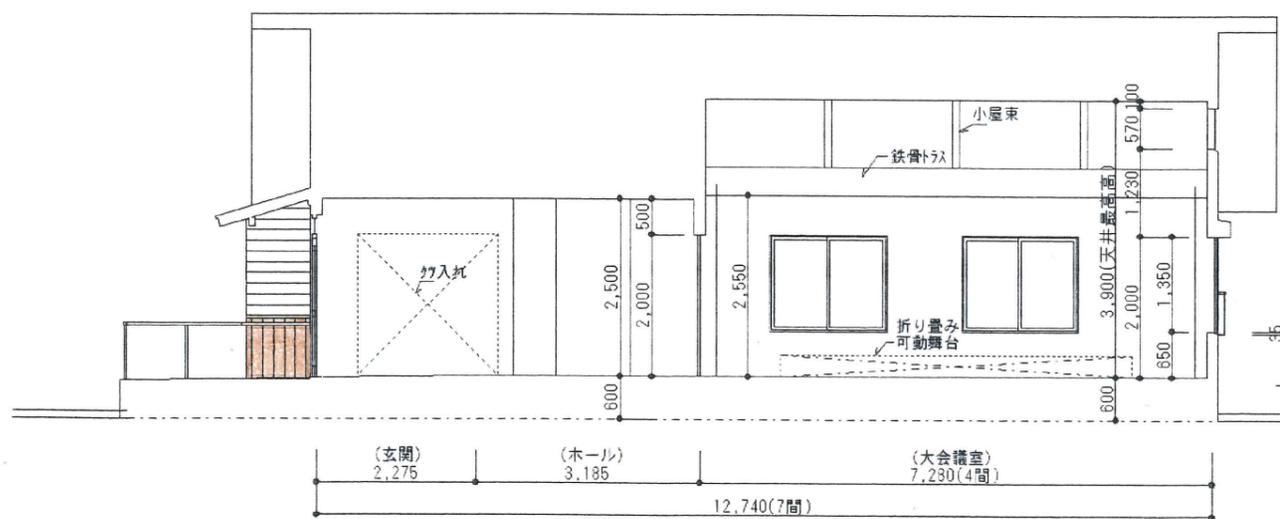

〔A 断面図〕

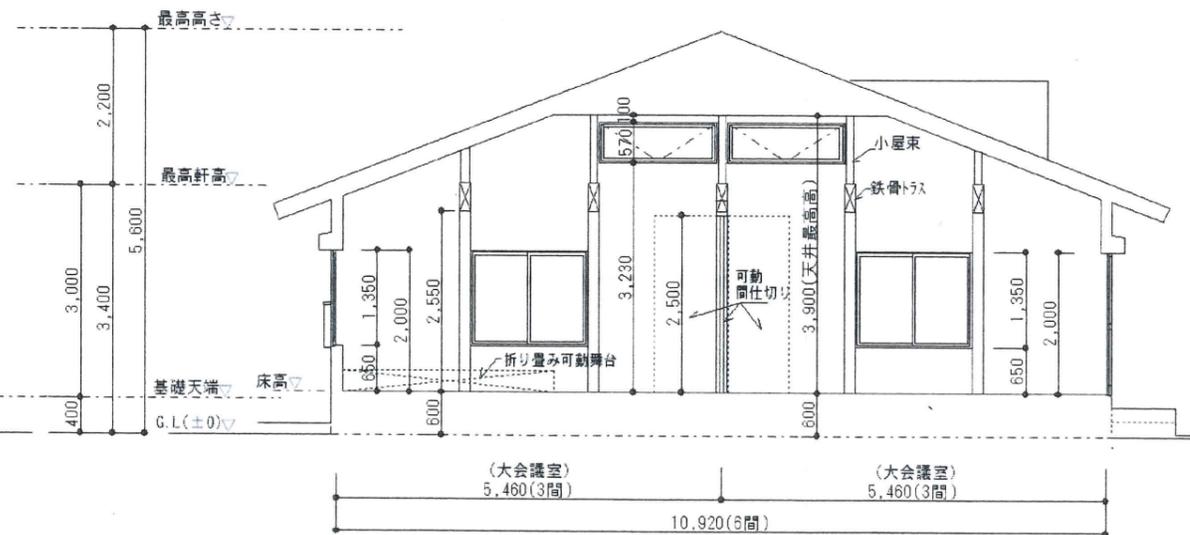

〔B 断面図〕

〔立面図・断面図〕 縮尺1/100(平成26年7月)

受付番号 No. 13