


1階 平面図 S:1/100



外観パース S:1/100

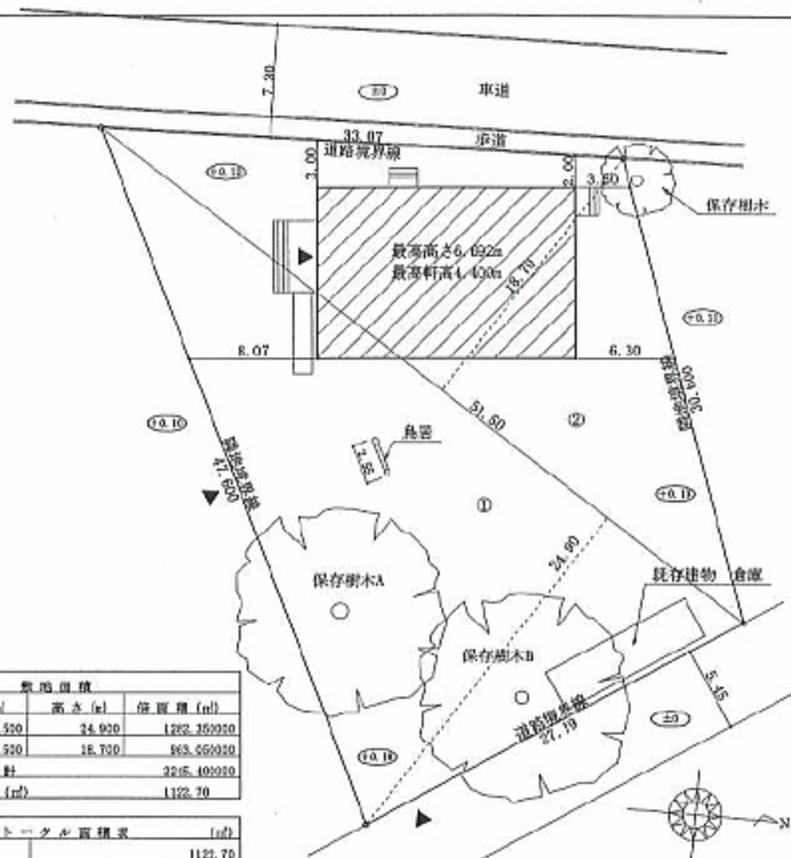

配置図 S:1/300

敷地面積			
区画	底辺 (m)	高さ (m)	積算積 (㎡)
①	51.520	24.920	1282.250200
②	51.520	16.700	860.550200
積算積 計			2242.800400
敷地面積 (㎡)			1122.70

トータル積算表 (㎡)	
敷地面積	1122.70
建築面積	161.87
床面積 1階	178.86
延床面積	178.86
建ぺい率	(161.87/1122.70)×100 14.39%
容積率	(178.86/1122.70)×100 15.93%

～ 設計趣旨 ～

※県産材は、土台・柱・他構造物・小屋組材・床下組材・その他羽柄材に使用する、平塚は、県産材の産地の一つ丹沢山系と隣接しており、気候風土が近いため、平塚市内で使用することで、地産地消になると言える。

※当建物は地域のための町内会館であり、総工事費抑を見出すため、町内の建築職種の皆さんでつくる各職方合成の建築とする。収容人数は、多目的ホール①②合わせて、舞台使用の場合、椅子で106名、未使用時118名であり、天井高さは3.45mである。舞台大きさは3.5m×2.1m、電動リフト2台にて床下収納し、±50cmとする。椅子及び長机は倉庫内に収納とする。屋根は大量緑の青棟としてむくりをつけ、地域の防災拠点として安心安全を包む感じとした。

物件名 平塚市諏訪町会館 案
図説 平面図, 配置図, 外観パース
縮尺 1/100, 300 日付 2008/11/21

鈴木建築設計事務所




受付番号

5



南側立面図 S:1/100

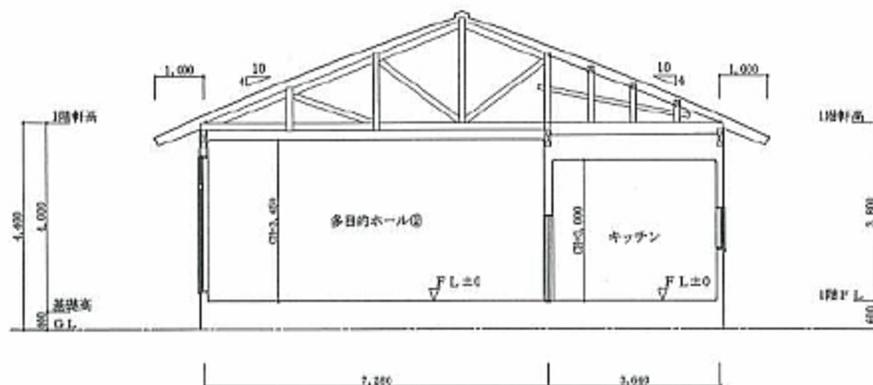

断面図 S:1/100



東側立面図 S:1/100

物件名 平塚市諏訪町会館 案

図面名 立面図, 断面図

縮尺 1/100

日付 2008/11/25

鈴木建築設計事務所



受付番号

5