

設計の趣旨

地域の住民のシンボルとなるよう配慮しつつ、オーソドックスな外観を目指した。  
延べ床面積の上限に対してかなり余裕があるが、箱を大きくしても  
建築工事費が嵩むばかりなので、この計画で良しとした。

(将来的な増築等を見込むのであれば構造的にいくらかの余裕を持たせる  
手法もある)



1階はくつろぎの交流空間「ロビー」を中心に必要な機能の諸室を配した。

2階は大会議室が最大限となるようプランニングを行った。

周辺敷地・道路との高低差対策として1階を壁式RC構造とし

2階はなるべく木のぬくもりを感じられるよう木造とする、混構造を採用した。

配置1階平面図

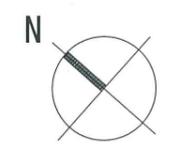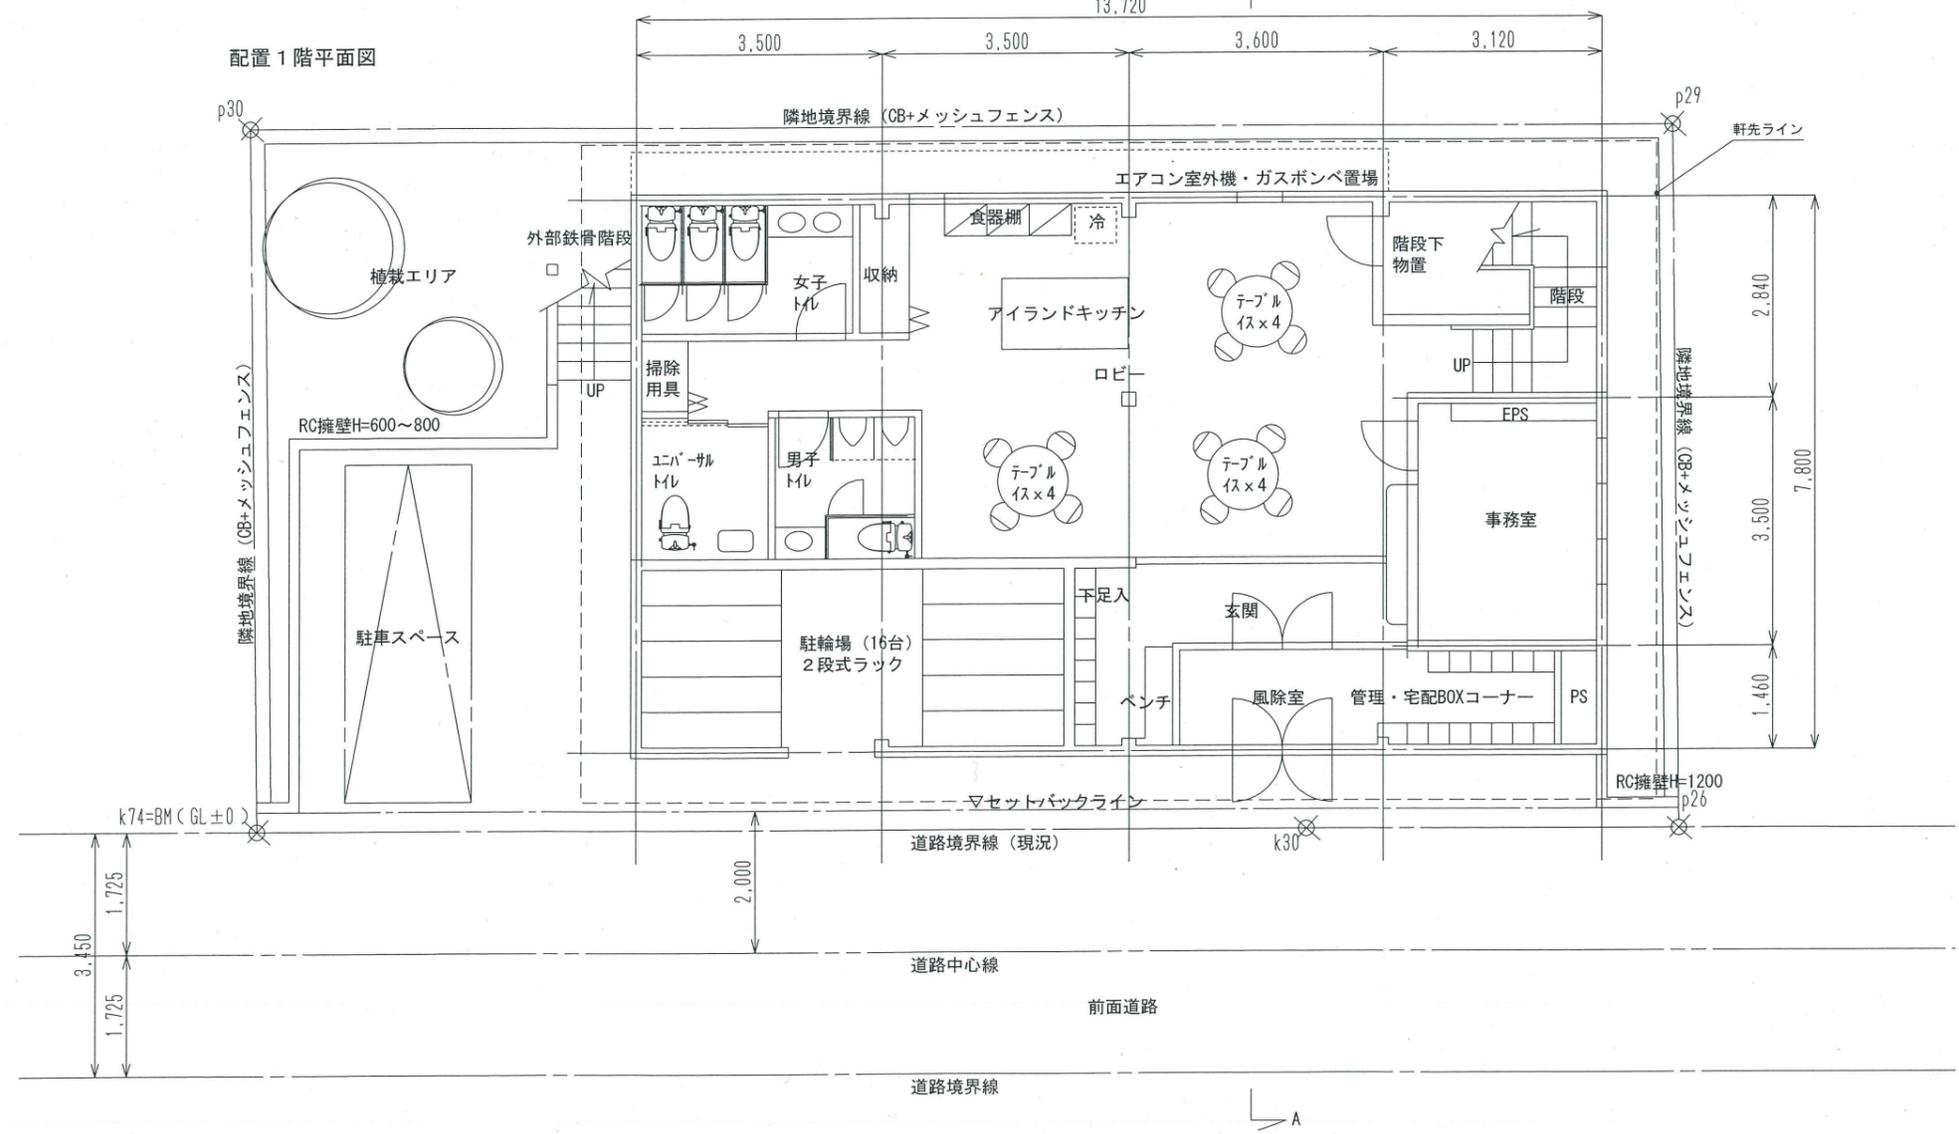

物件名		「横浜市大豆戸町内会館」新築工事 デザインコンペティション	
図面名称			
配置1階平面図・2階平面図			
縮尺	1/100	通し番号	01
		日付	2016 9 20
受付番号	20		

