


1階平面図 S:1/100

収容人員60人の大ホール


トータル面積表 (㎡)	
敷地面積	162.49
建築面積	80.73
床面積 1階	78.80
2階	56.10
PH1階	4.76
延床面積	139.66
建ぺい率	$(80.73/162.49) \times 100$
容積率	$(139.66/162.49) \times 100$

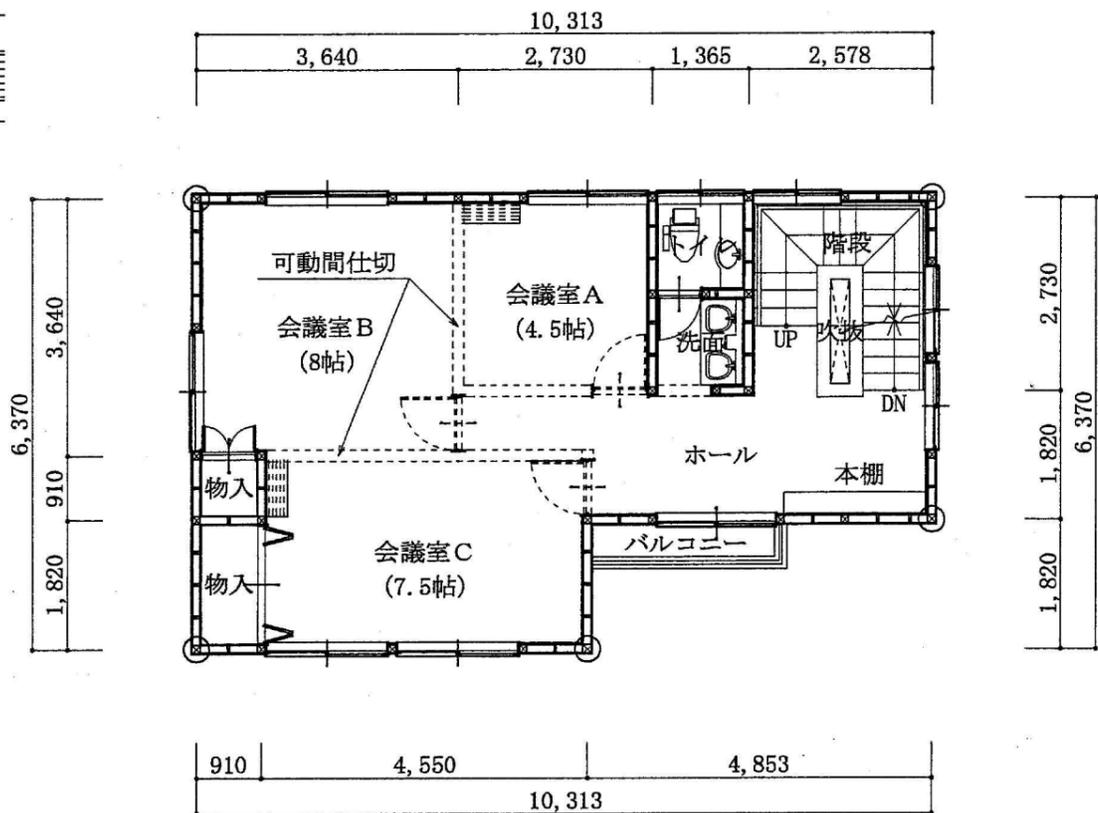


2階平面図 S:1/100

【 設計 趣旨 】


当建物は地域密着型の町内会館として設計し、県産材を土台、柱、他構造材、小屋組材、床下組材に使用した。大ホールは机幅60cmに6人イスで収容人員60人を計画し、収納として中折机とイスを63人分収納する。2階は多用途に使用できるように可動間仕切壁で3室に仕切れるようにした。屋上を陸屋根とし、太陽光発電パネル及び教材用小型風力発電機を設置して、発電した電力を外灯と一部室内にて使用する。開口部サッシは二重ガラスを使用する。

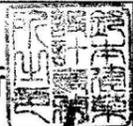物件名	三井杉田台自治会館建替コンペ		 受付番号 2
図面名	平面図		
縮尺	1/100	日付	


鈴木建築設計事務所

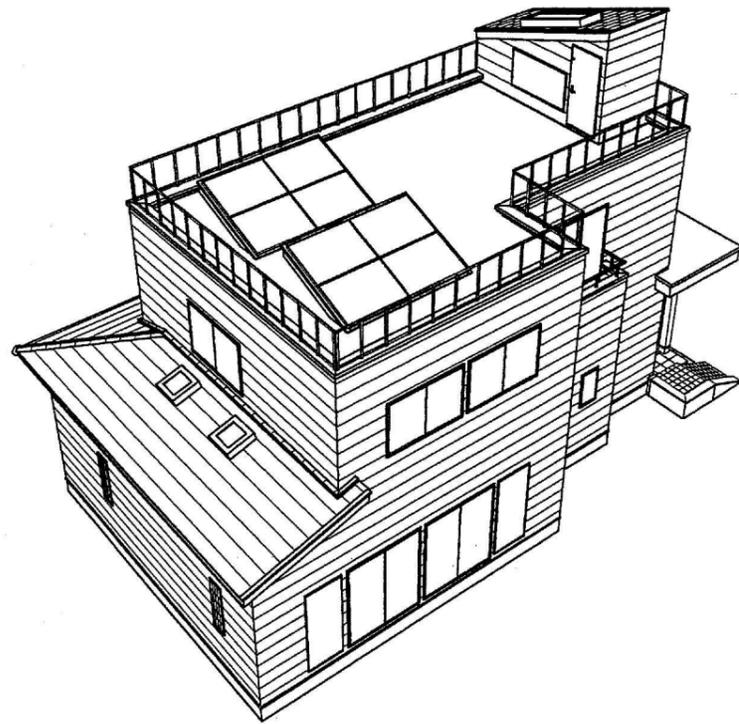


外観パース

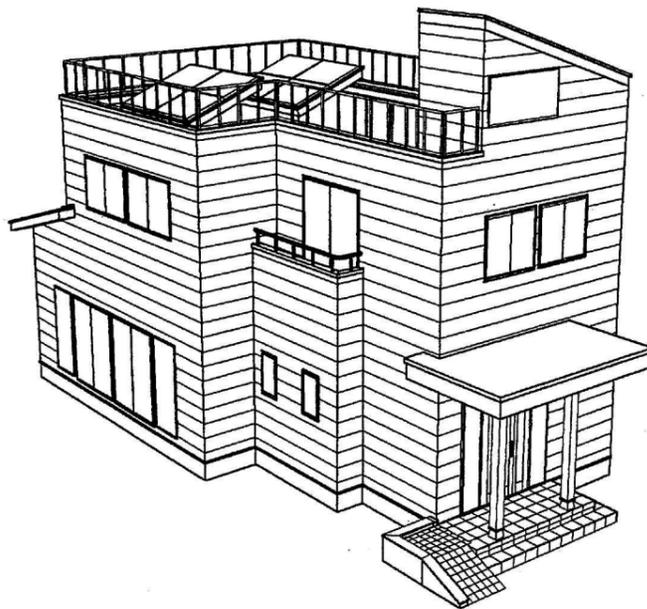


外観パース

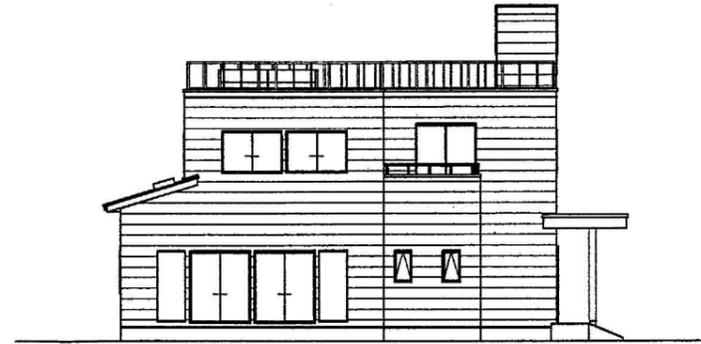

南側 立面図

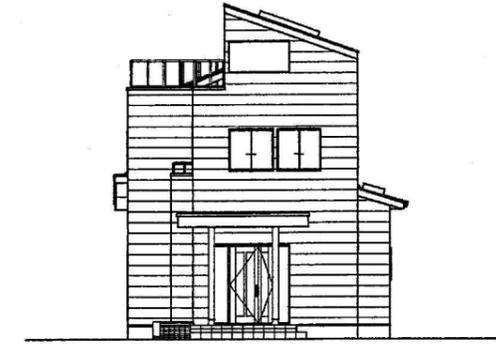

東側 立面図

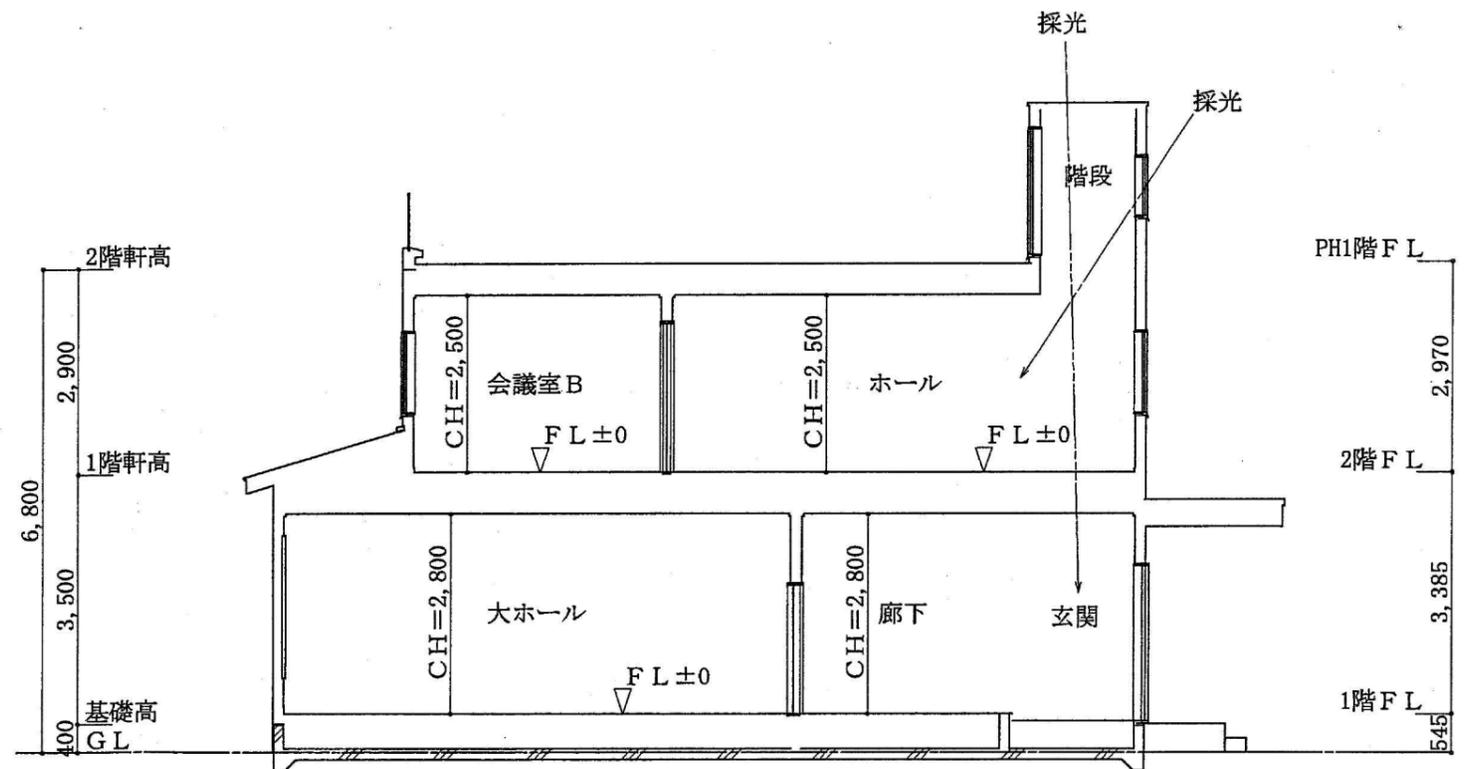

断面図 S:1/100

物件名	三井杉田台自治会館建替コンペ		 受付番号 2
図面名	立面図、断面図、外観パース		
縮尺	1/100, 200	日付	

鈴木建築設計事務所