
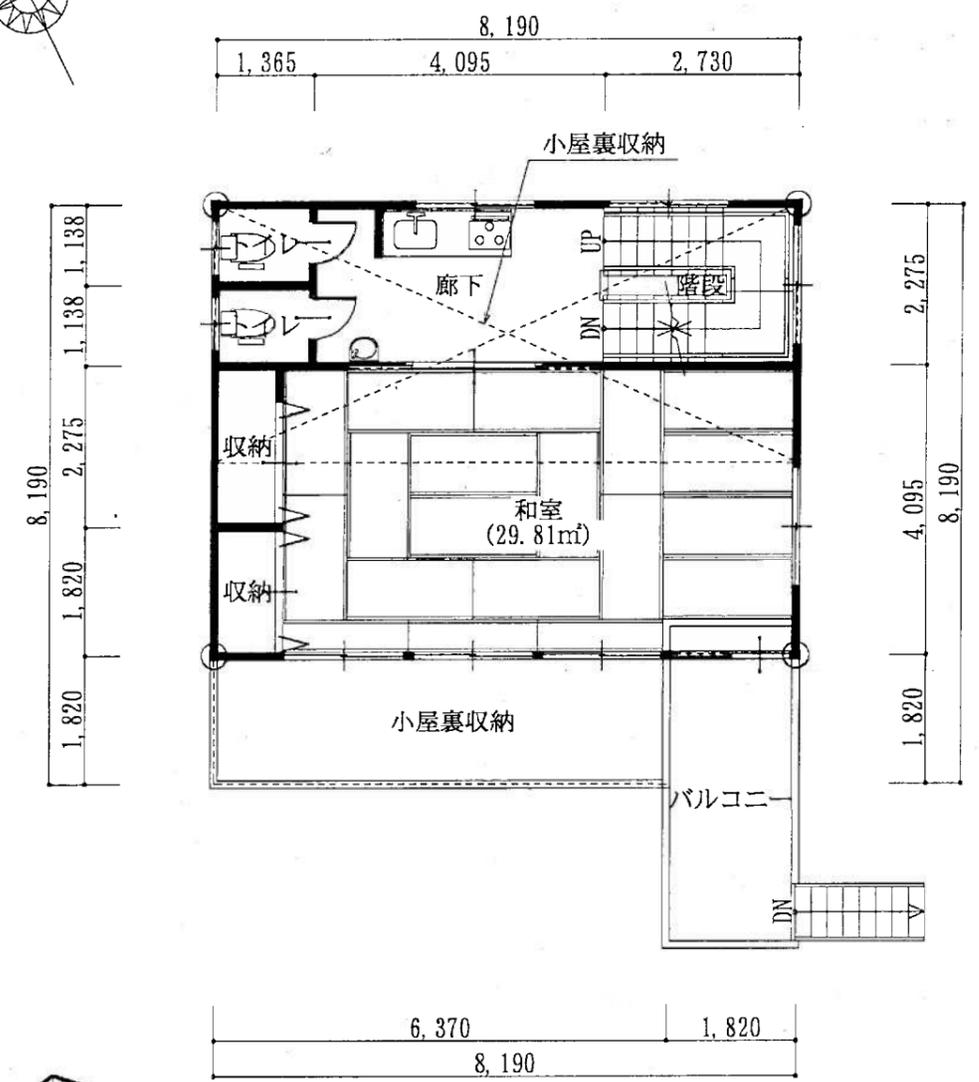


+2.20


+2.20

6.50  
道路幅員

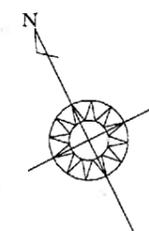

トータル面積表		(m <sup>2</sup> )
敷地面積		164.50
建築面積		81.89
床面積	1階	78.25
	2階	52.17
延床面積		130.42
建ぺい率	$(81.89/164.50) \times 100$	49.79%
容積率	$(130.42/164.50) \times 100$	79.29%


配置図兼1階平面図 S:1/100

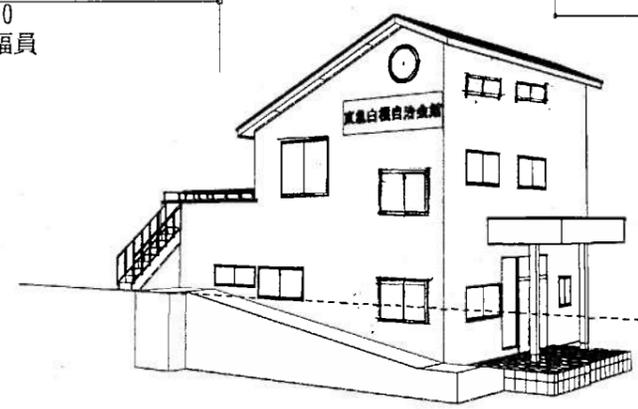


外観パース

2階 平面図 S:1/100

	受付番号	物件名 神事協東急白根自治会館建設コンペ		図面番号 1
	No.17	図面名 配置図、平面図、外観パース		
		縮尺 1/100	日付 2013/04/29	

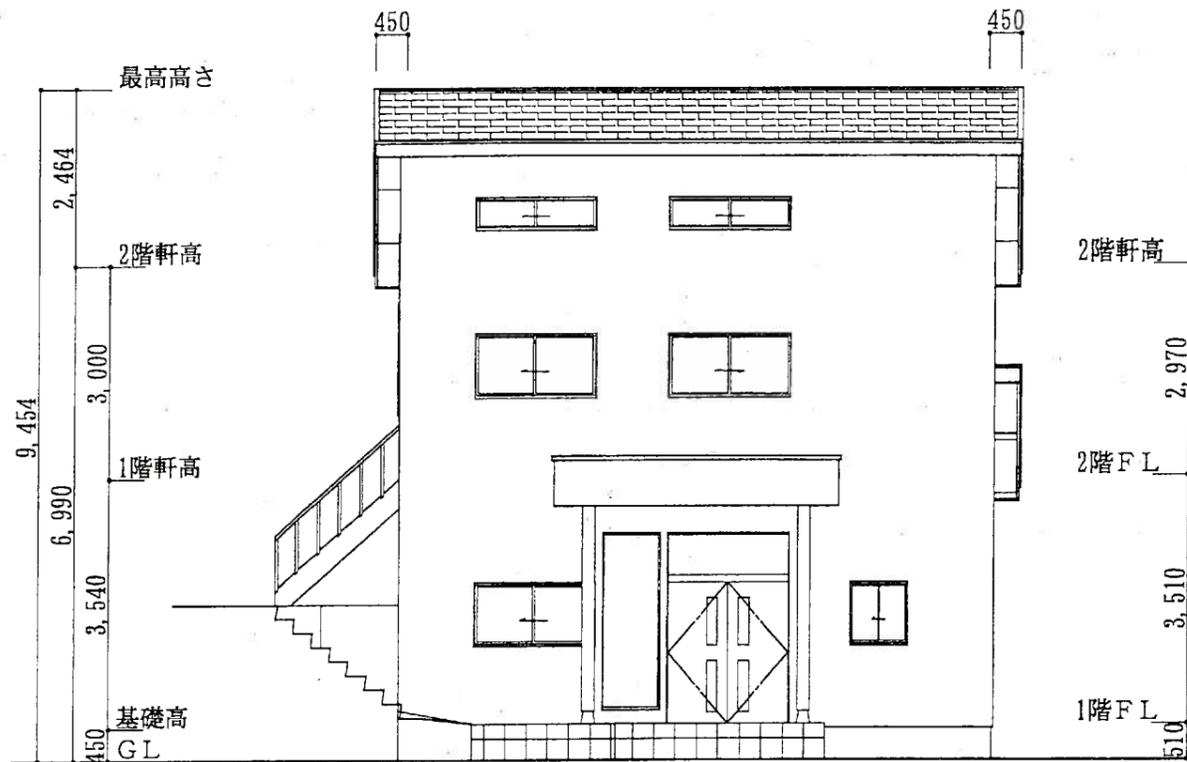


北側 立面図 S:1/100

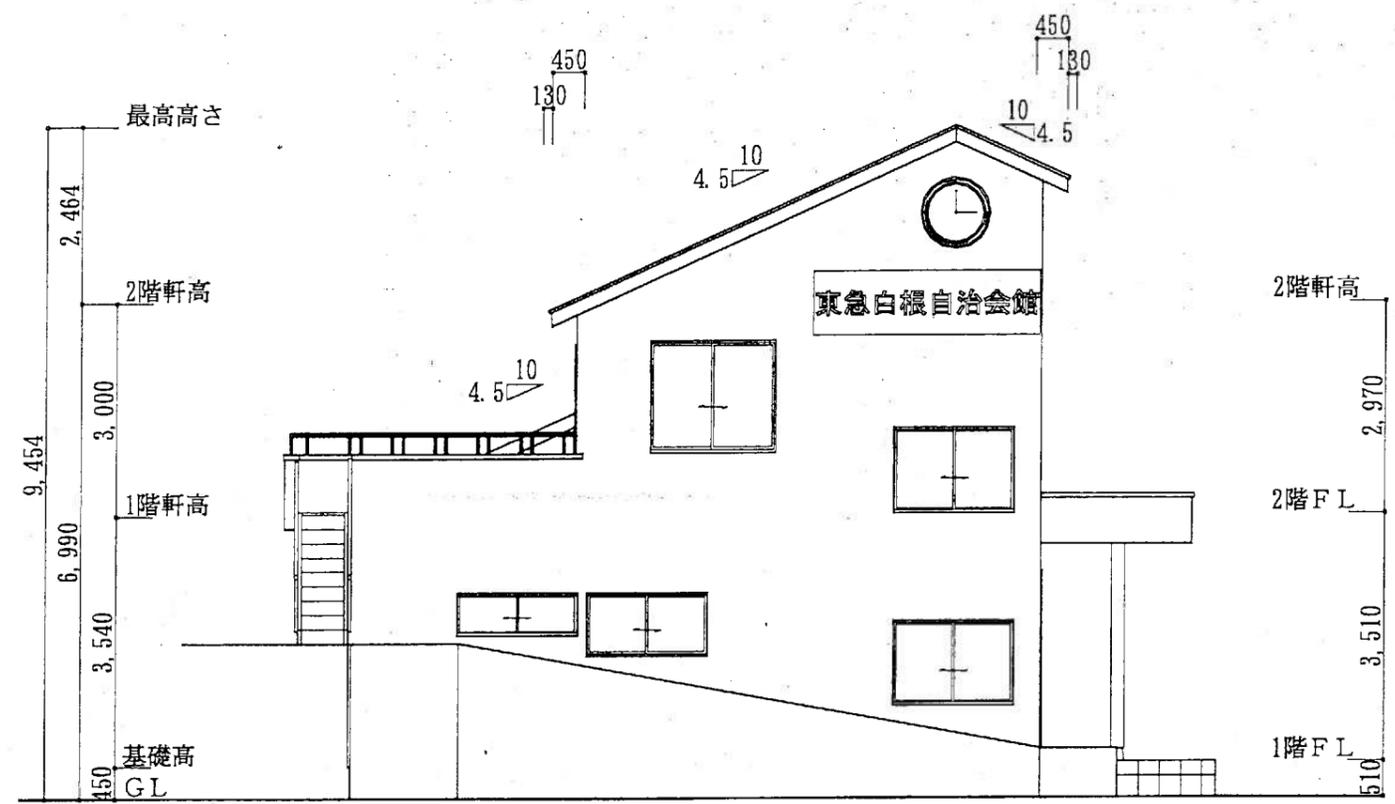

東側 立面図 S:1/100

設計趣旨  
 本敷地は公道より2.2m低い地形である関係上、町内会館としての機能を十分に生かせるようスロープを生かしてバリアフリー対応にしました。玄関とホールの段差もほぼなくし、フラットな床を基本にしたコンセプトのもと、日当たりの良い位置にメインホールを配置しました。また、地域住民から愛される建物になるよう、外部から目につく場所に時計塔をつくりました。建物内部は小屋裏利用を最大限活用し、スペースの有効利用をはかりました。

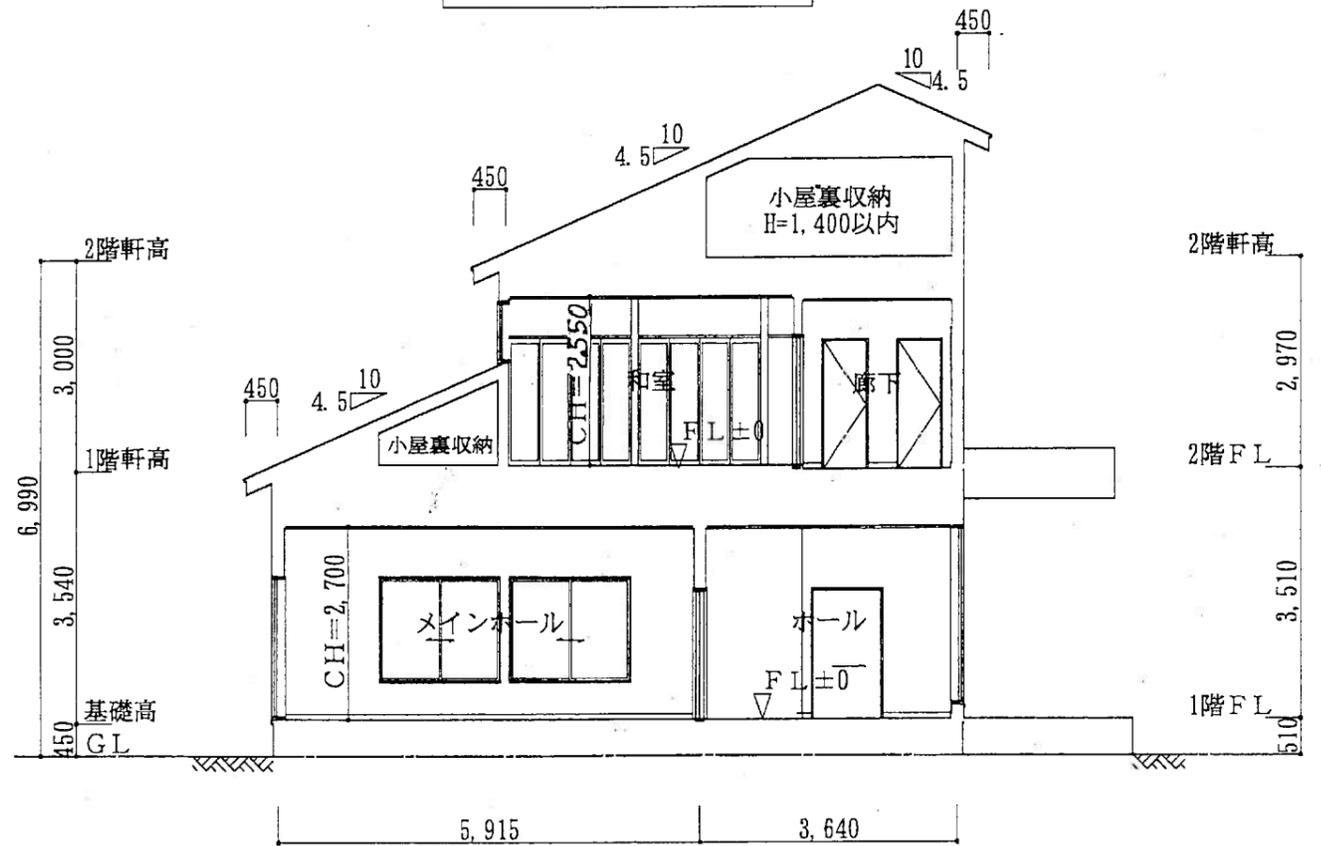

断面図 S:1/100

受付番号  
 No.17

物件名 神事協東急白根自治会館建設コンペ  
 図面名 立面図、断面図  
 縮尺 1/100 日付 2013/04/29

図面番号  
 2