


この地図の著作権は横浜市が保有します。平成28年7月17日

この地図は都市計画の法定図面ではありませんので、公に証明する資料として利用することはできません。参考図としてご利用下さい。
横浜市 行政地図情報提供システム ご利用日時: [2016/07/17 14:57:13] Copyright (C)2016 City of Yokohama. All rights reserved.

<p>【凡例】</p> <ul style="list-style-type: none"> 第1種低層住居専用地域 第2種低層住居専用地域 第1種中高層住居専用地域 第2種中高層住居専用地域 第1種住居地域 第2種住居地域 準住居地域 近隣商業地域 商業地域(第7種高度地区) 商業地域(第6種高度地区) 商業地域(最低限1種高度地区) 商業地域(最低限2種高度地区) 準工業地域(第5種高度地区) 工業地域(第7種高度地区) 工業専用地域 用途界 地番界(区画区分のみ) 地形地物界等(区画区分のみ) 最低限3種高度地区 市街化調整区域 都市計画道路 都市計画河川 	<p>下記の表示は、旗の根元の部分における内容です。</p> <p>【都市計画による制限】</p> <p>区域区分 : 市街化区域 用途地域 : 準住居地域 建ぺい率 : 60% 容積率 : 200% 高度地区(最高限) : 第4種高度地区 防火・準防火地域 : 準防火地域 緑化地域 : 緑化地域</p> <p>【建築・造成等に関する制限】</p> <p>建築基準法第22条区域(防火地域及び準防火地域を除く) : 建築基準法第22条による区域 日影規制 : 高さが10mを超える建築物/4.0m/4時間/2.5時間 駐車場条例の附置義務区域 : 周辺地区又は自動車ふくそう地区</p> <p>図面番号 : .043 図面番号(旧) : .051</p>
--	--

都市計画による制限

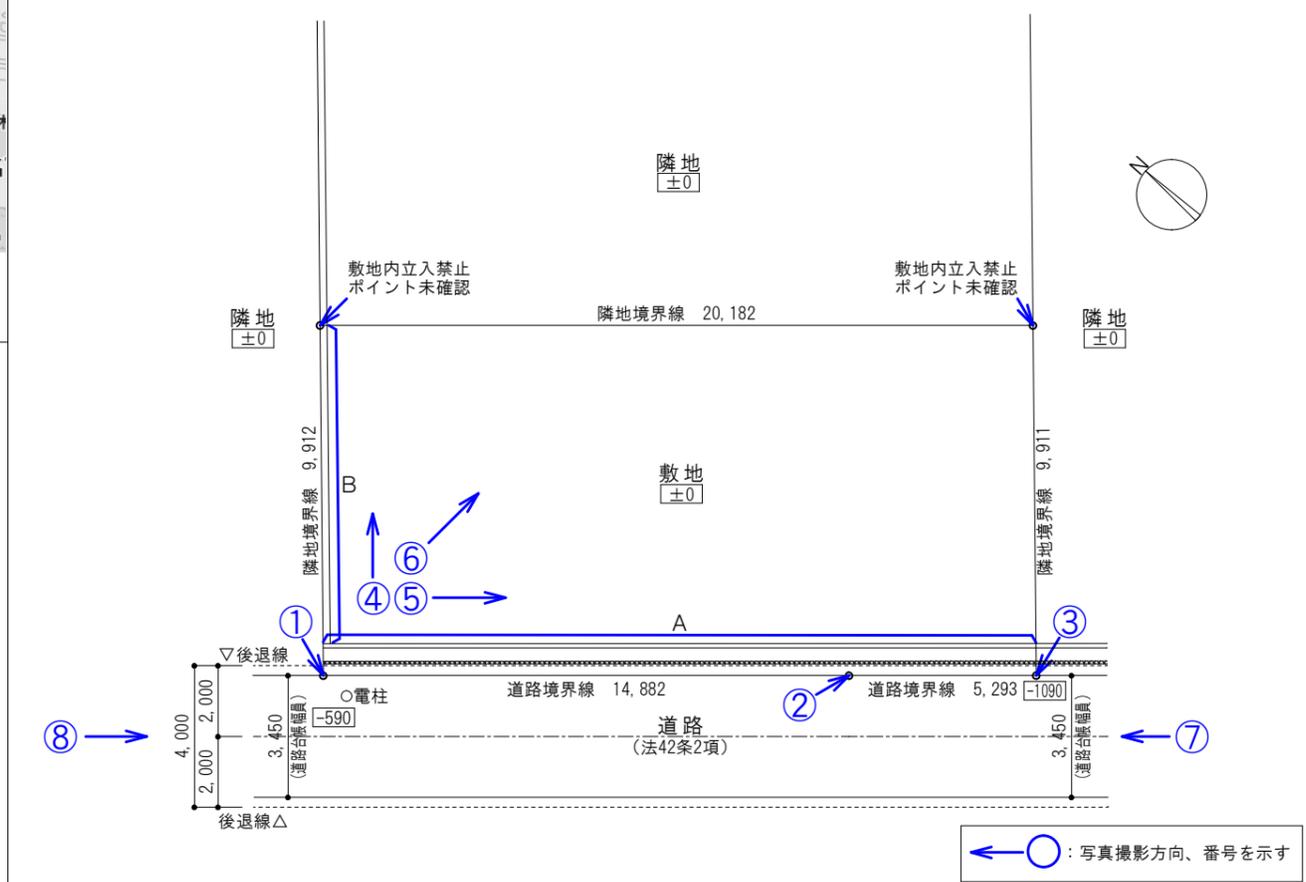

敷地図
※地積測量図より作成

A	B				
CB+フェンス	コンクリート平板				



①境界ポイント あり



②境界ポイント あり



③境界ポイント あり



④

大豆戸町内会館様邸



⑤



⑥



⑦



⑧

平成28年6月14日
 横浜地方方法務局港北出張所

登記官

高橋利政



これは図面に記録されている内容を証明した書面である。

地番 929-1, -4, -5, -6, -7, -8
 土地の所在 横浜市港北区菊名七丁目

地積測量図


求積表

地番	(A) 929-1			
NO	Xn	Yn	Yn+1-Yn-1	Xn · (Yn+1-Yn-1)
P26	-53735.645	-18712.712	10.860	-583569.104700
P29	-53728.982	-18705.374	-6.091	327263.229362
P30	-53713.915	-18718.803	-20.763	1115262.017145
K74	-53720.583	-18726.137	2.569	-138008.177727
K30	-53731.693	-18716.234	13.425	-721347.978525
倍面積				-400.014445
面積				200.0072225
地積				200.00 m ²

地番	(B) 929-4			
NO	Xn	Yn	Yn+1-Yn-1	Xn · (Yn+1-Yn-1)
P29	-53728.982	-18705.374	38.485	-2067759.872270
P31	-53706.231	-18680.318	-0.715	38399.955165
K73	-53702.357	-18706.089	-38.485	2066735.209145
P30	-53713.915	-18718.803	0.715	-38405.449225
倍面積				-1030.157185
面積				515.0785925
地積				515.07 m ²

地番	(C) 929-5			
NO	Xn	Yn	Yn+1-Yn-1	Xn · (Yn+1-Yn-1)
P31	-53706.231	-18680.318	37.864	-2033532.730584
P25	-53695.251	-18668.225	-13.677	734389.947927
K71	-53691.382	-18693.995	-31.887	1712057.097834
K72	-53696.925	-18700.112	-12.094	649410.610950
K73	-53702.357	-18706.089	19.794	-1062984.454458
倍面積				-659.528331
面積				329.7641655
地積				329.76 m ²

地番	(D) 929-6			
NO	Xn	Yn	Yn+1-Yn-1	Xn · (Yn+1-Yn-1)
K4	-53695.683	-18665.351	3.565	-191425.109895
K-6	-53683.942	-18664.660	-18.936	1016559.125712
K55	-53682.780	-18684.287	-20.825	1117943.893500
K54	-53683.672	-18685.485	-9.708	521161.087776
K71	-53691.382	-18693.995	17.260	-926713.253320
P25	-53695.251	-18668.225	28.644	-1538046.769644
倍面積				-521.025871
面積				260.5129355
地積				260.51 m ²

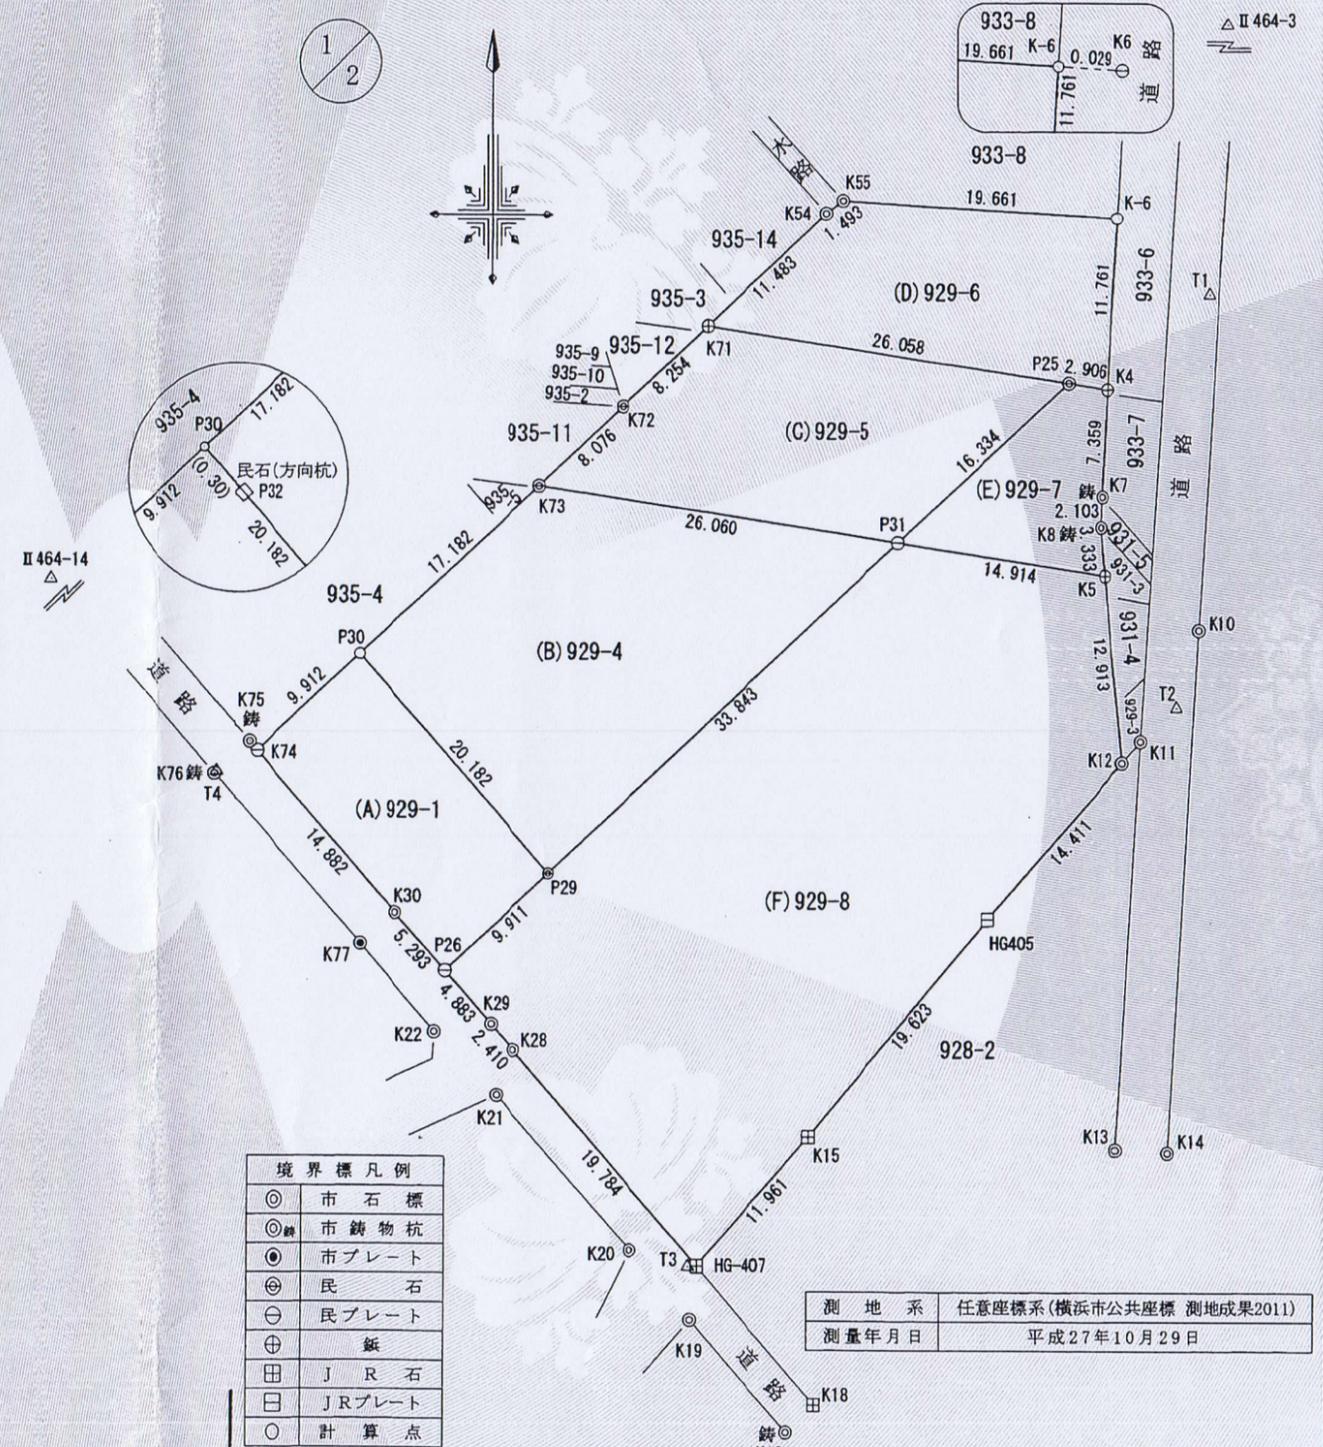

境界標凡例

◎	市石標
◎	市鑄物杭
◎	市プレート
◎	民石
◎	民プレート
◎	紙
◎	J R 石
◎	J R プレート
◎	計算点

測地系 任意座標系(横浜市公共座標 測地成果2011)
 測量年月日 平成27年10月29日

作成者 横浜市港南区日野南一丁目29番地
 土地家屋調査士 登録番号(神)2205号 黛 好樹 (平成27年11月24日作成)

申請人 横浜市長 林 文子

縮尺 1/500

(長源納)


平成28年6月14日
 横浜地方務局港北出張所
 これは図面に記録されている内容を証明した書面である。

登記官

高橋利政



地番	929-1, -4, -5, -6, -7, -8	地積測量図
土地の所在	横浜市港北区菊名七丁目	

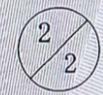

引照点座標

点名	X座標	Y座標	備考
K6	-53683.944	-18664.631	民地境界標
K10	-53712.194	-18658.886	横浜市道路境界標
K11	-53719.831	-18663.027	横浜市道路境界標
K13	-53747.834	-18664.739	横浜市道路境界標
K14	-53748.029	-18661.068	横浜市道路境界標
K16	-53767.260	-18688.205	横浜市道路境界標
K18	-53765.370	-18686.220	横浜市道路境界標(JR石)
K20	-53754.788	-18699.478	横浜市道路境界標
K22	-53739.834	-18713.472	横浜市道路境界標
K75	-53719.950	-18726.702	横浜市道路境界標
K76	-53722.166	-18729.188	横浜市道路境界標
K77	-53733.793	-18718.695	横浜市道路境界標
P32	-53714.139	-18718.603	民地境界方向杭
II 464-3	-53634.344	-18654.080	横浜市公共基準点
II 464-14	-53690.744	-18804.495	横浜市公共基準点
T1	-53689.167	-18658.104	トラバース点
T2	-53717.533	-18660.482	トラバース点
T3	-53755.896	-18695.340	トラバース点
T4	-53722.030	-18729.038	トラバース点

求積表

地番	(E)929-7			
NO	Xn	Yn	Yn+1-Yn-1	Xn · (Yn+1-Yn-1)
K5	-53708.449	-18665.569	14.431	-775066.627519
K8	-53705.131	-18665.887	-0.215	11546.603165
K7	-53703.030	-18665.784	0.536	-28784.824080
K4	-53695.683	-18665.351	-2.441	131071.162203
P25	-53695.251	-18668.225	-14.967	803656.821717
P31	-53706.231	-18680.318	2.656	-142643.749536
倍面積				-220.614050
面積				110.3070250
地積				110.30 m ²

地番	(F)929-8			
NO	Xn	Yn	Yn+1-Yn-1	Xn · (Yn+1-Yn-1)
HG-407	-53755.856	-18694.692	21.191	-1139140.344496
K15	-53746.994	-18686.658	20.765	-1116056.330410
HG405	-53732.061	-18673.927	22.321	-1199353.333581
K12	-53721.304	-18664.337	8.358	-449002.658832
K5	-53708.449	-18665.569	-15.981	858314.723469
P31	-53706.231	-18680.318	-39.805	2137776.524955
P29	-53728.982	-18705.374	-32.394	1740496.642908
P26	-53735.645	-18712.712	-4.089	219725.052405
K29	-53739.291	-18709.463	4.863	-261334.172133
K28	-53741.081	-18707.849	14.771	-793809.507451
倍面積				-2383.403166
面積				1191.7015830
地積				1191.70 m ²

総計面積	2607.3715240 m ²
------	-----------------------------

作成者	横浜市港南区日野南一丁目29番2号 土地家屋調査士 登録番号(神)2205号 黛 好郎 (平成27年11月24日作成)	申請人	横浜市長 林 文子	縮尺	1/
-----	--	-----	-----------	----	----

(長源納)

土 質 柱 状 図

ボーリング名	C0423001	総掘進長	85.0	孔口標高	6.122	孔内水位
--------	----------	------	------	------	-------	------

