

# 本宿自治会館建設(案)

## コンセプト

- 1) 町内のコミュニティーセンター
- 2) 町内の防災拠点
- 3) 木の温もりを味わう自治会館
- 4) 耐震的な木造3階

建築面積 65.52㎡

1階床面積 65.62㎡

2階床面積 54.75㎡



3階床面積 36.64㎡


延床面積 156.91㎡

## 総工事費


本体工事費	26,000,000.-
設備工事費	2,050,000.-
既存建物解体費	450,000.-
外構工事費	800,000.-
設計監理費	2,400,000.-
消費税等(諸経費含む)	3,300,000.-
計	35,000,000.-

太陽光発電工事費  
(パナソニック) 2,600,000.-

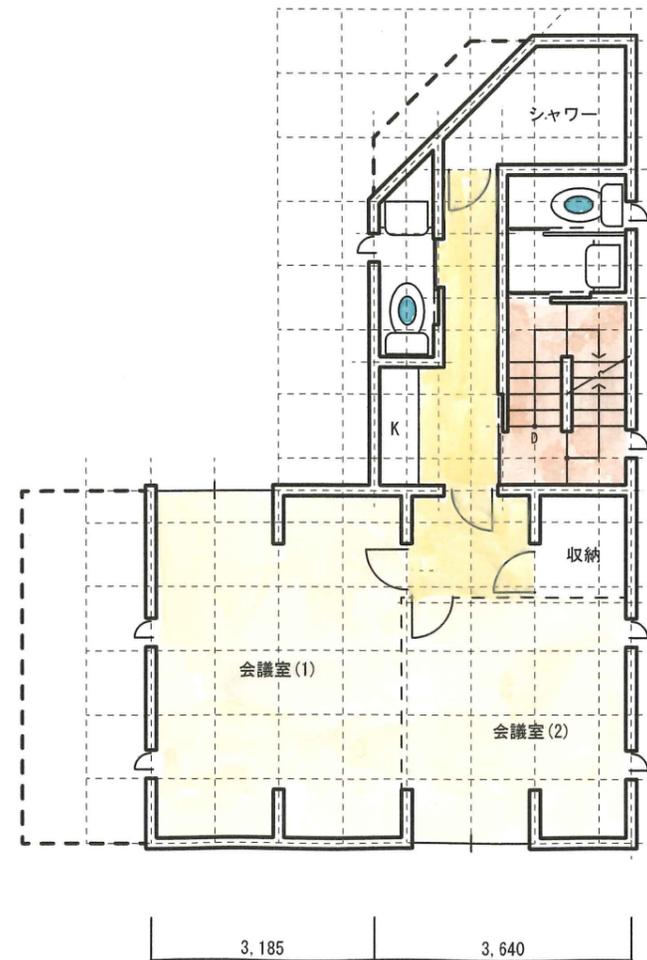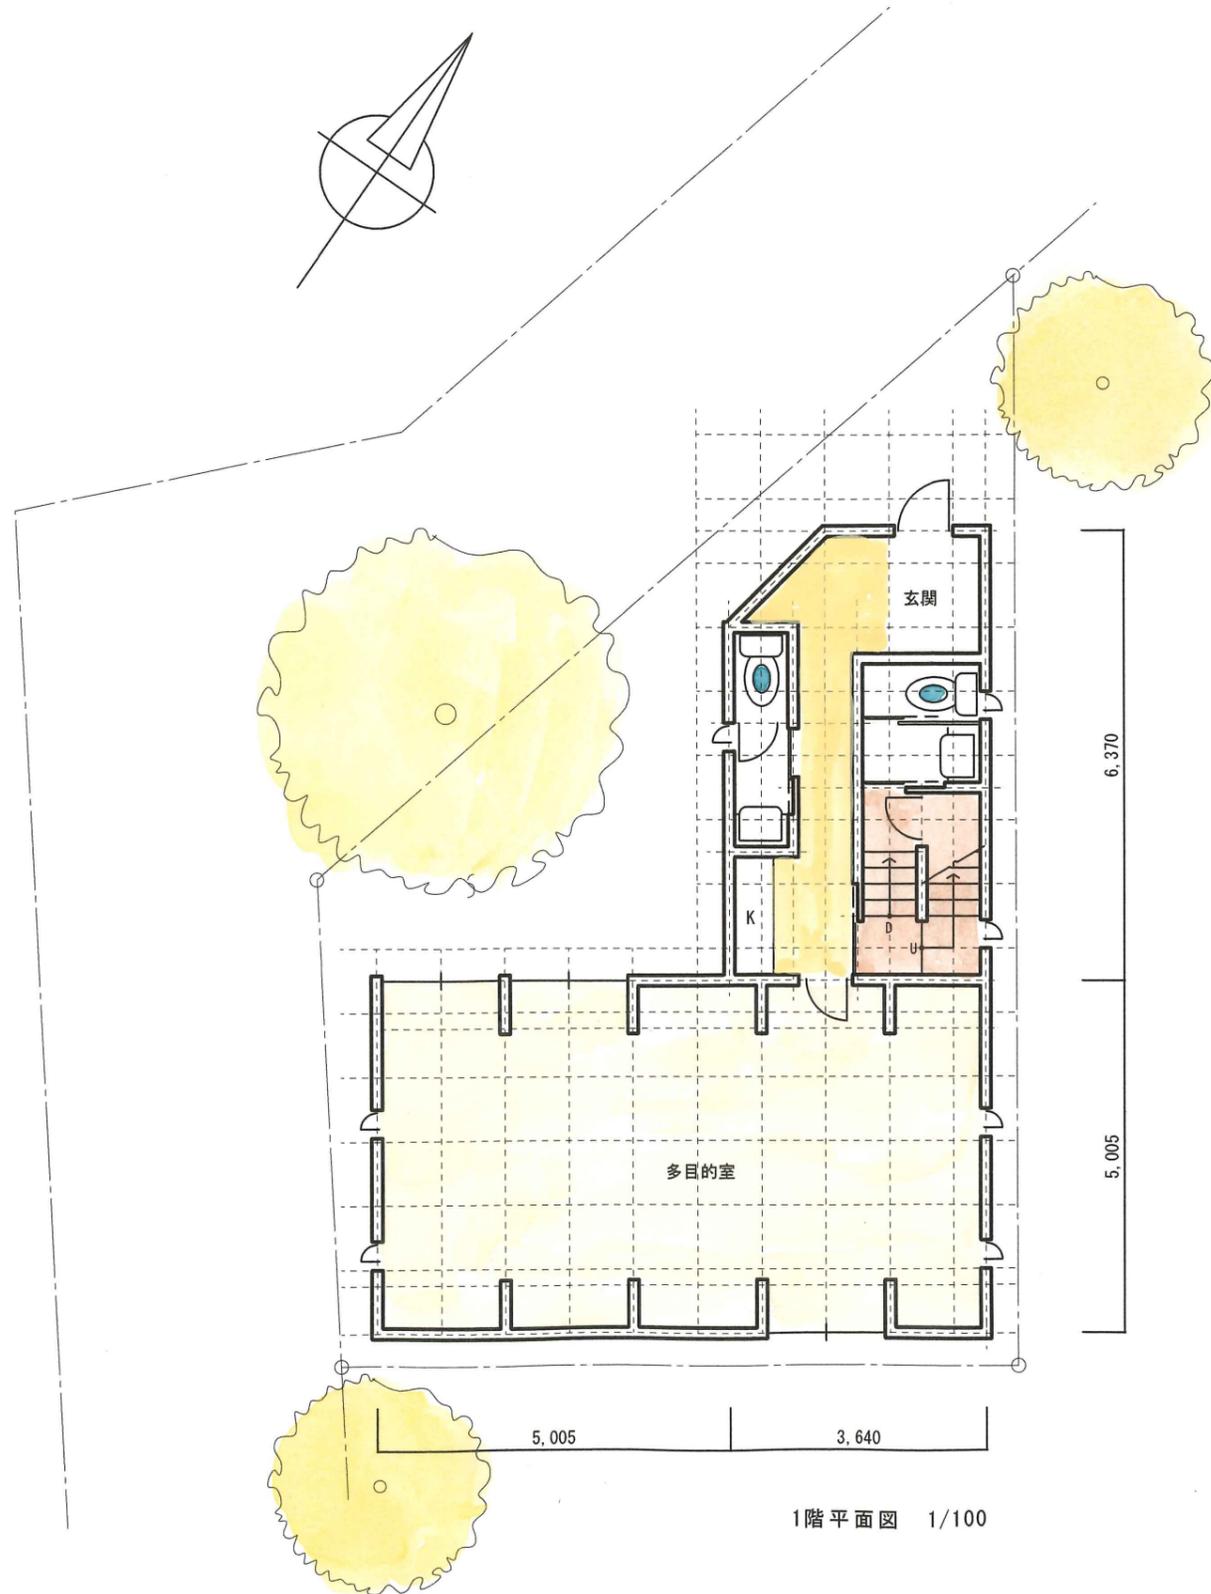


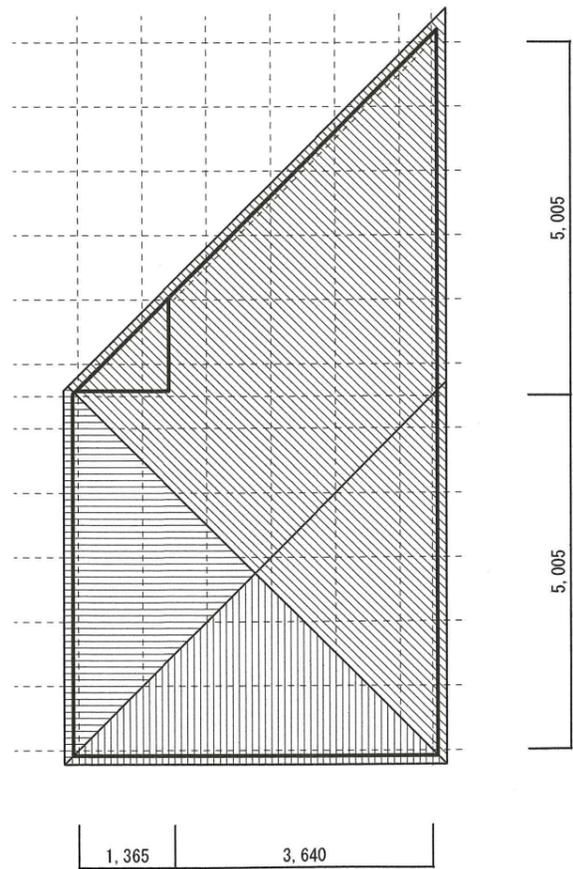

屋根伏図 1/100

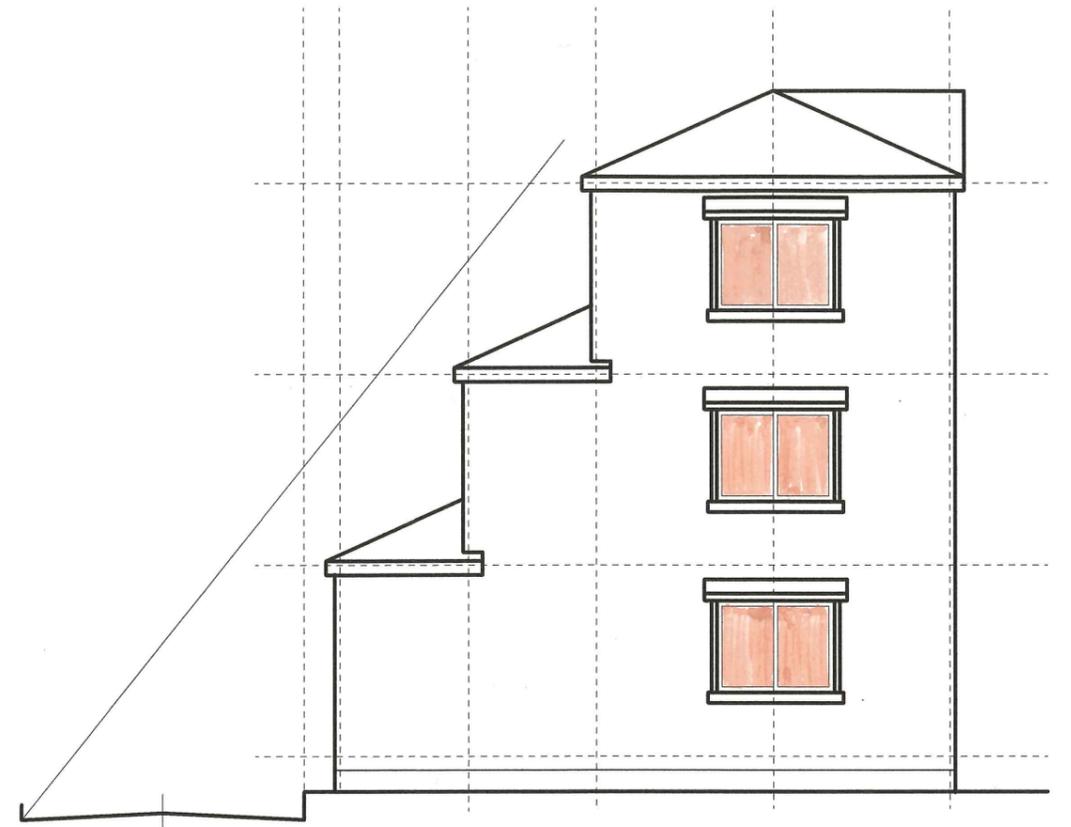

南立面図 1/100

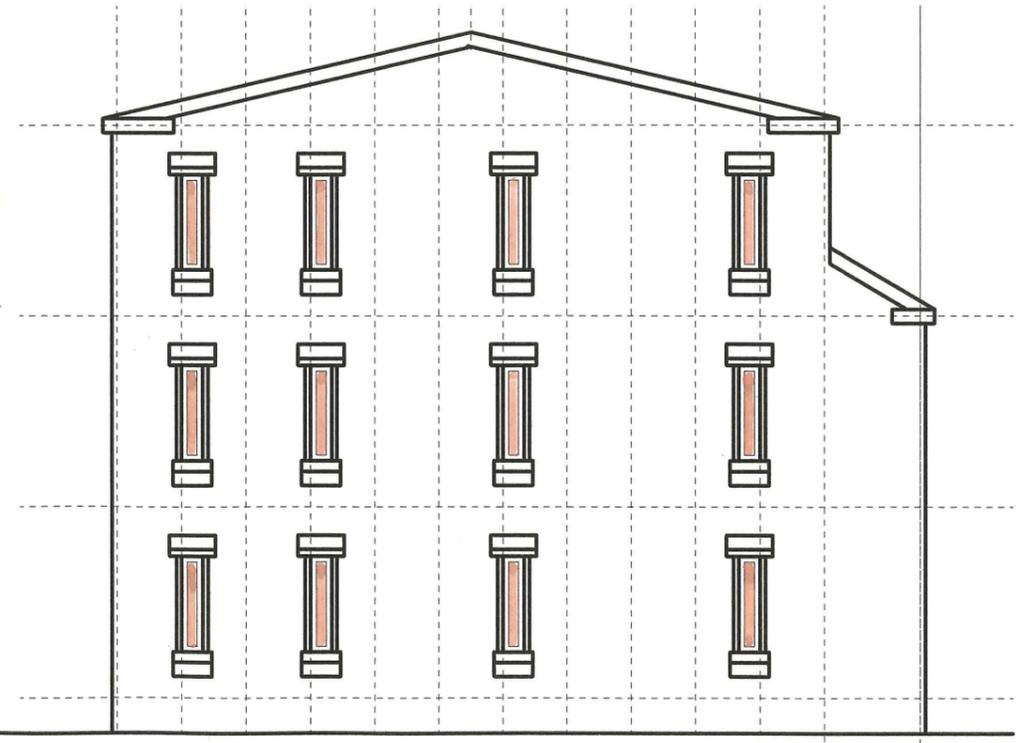

東立面図 1/100