



ゆ まちとひとの結び処

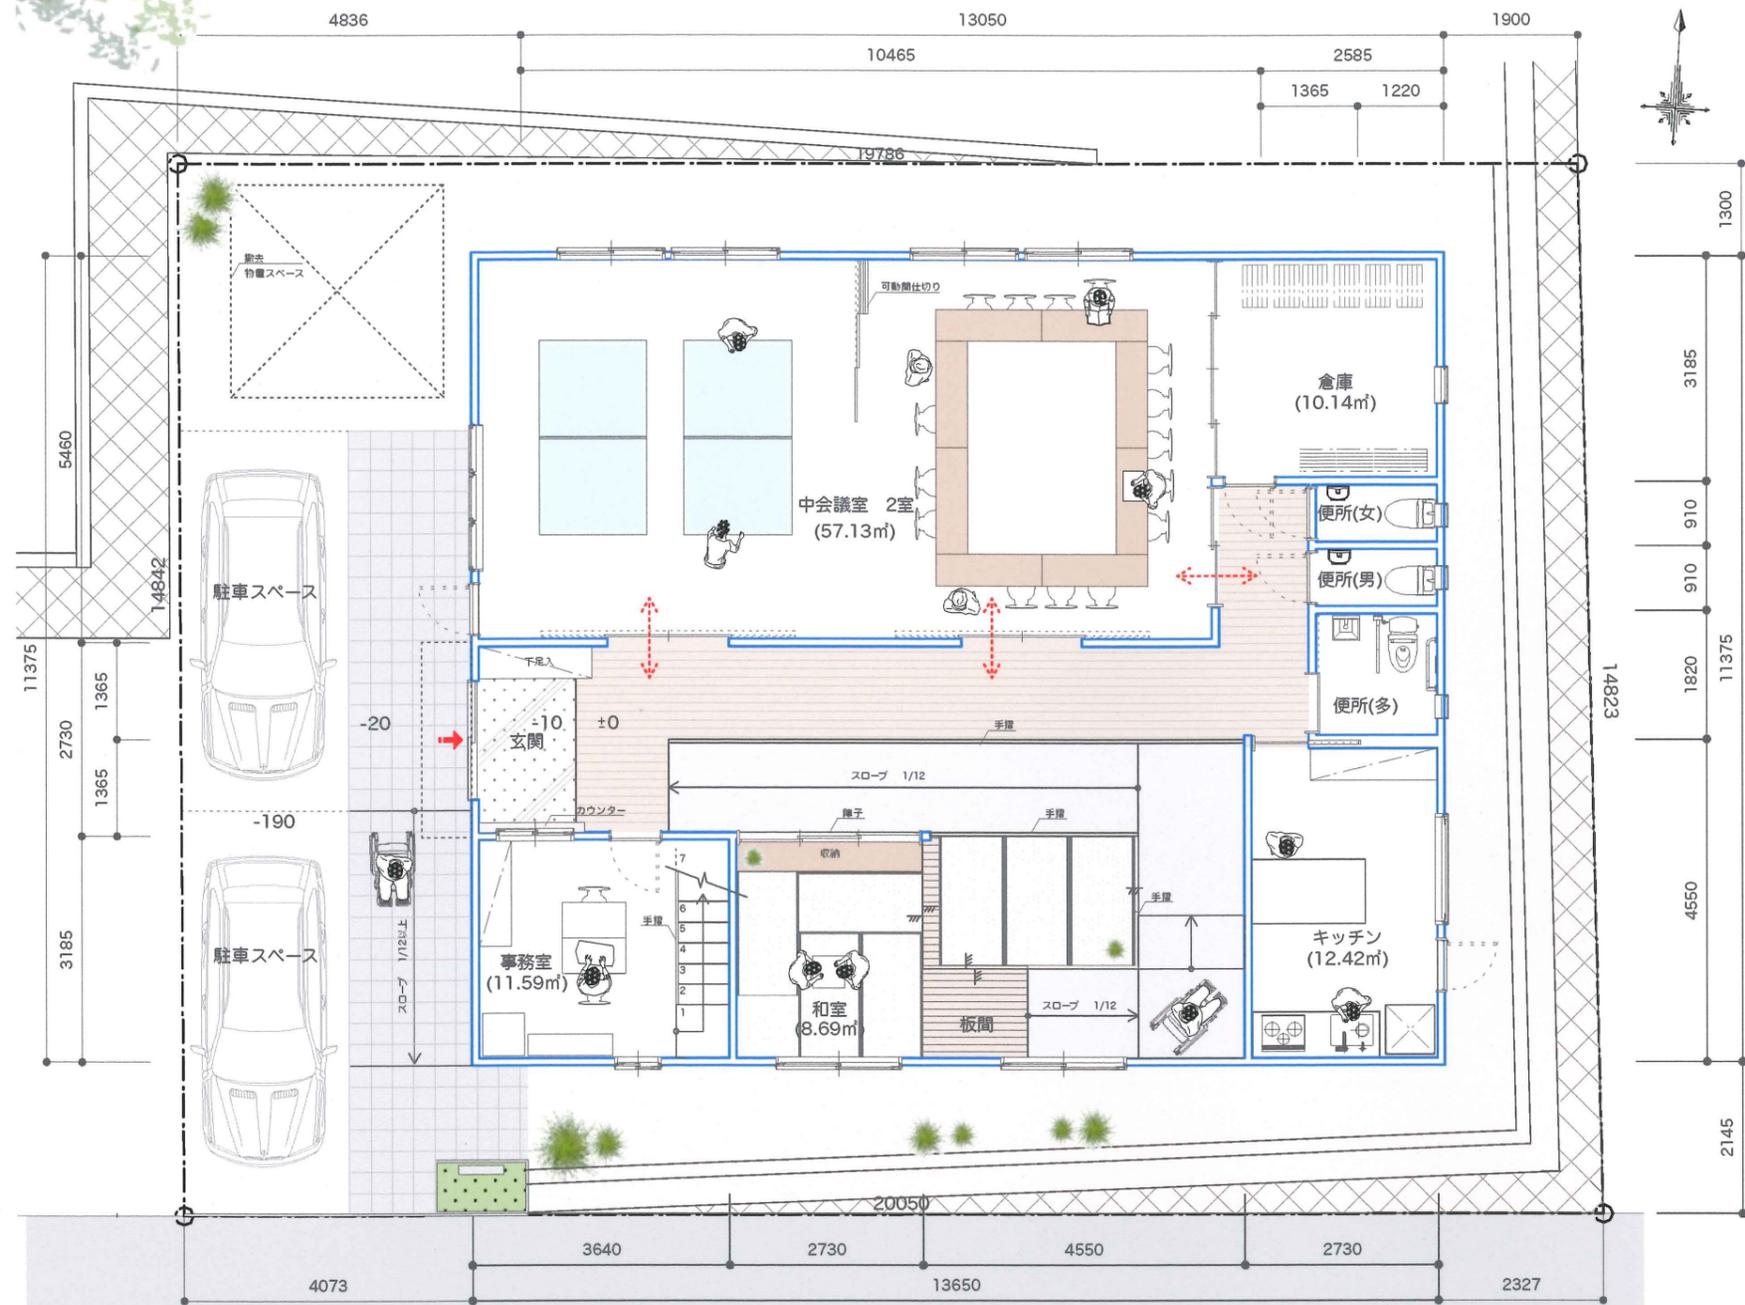




平屋を基本とすることで、利用者動線は階段利用なしにてバリアフリーに配慮した計画とした。スロープ設置により和室を半地下にて計画することで、落ち着いた和室空間を演出すると共に、和室の上部を書庫として空間を有効利用した。これにより構成された吹き抜け空間により、適度な採光と快適な通風をコントロールできるような開口部計画とした。

北側開口部においては、天井高さを公園にあわせ、高窓により安定した天空光と重力差換気による通風を確保した。また、地窓より隣地公園樹木によるクールスポットからの冷気を取り込み、できるだけ自然環境を活かせる計画とすると共に、卓球や会合等が快適に行える空間構成とした。

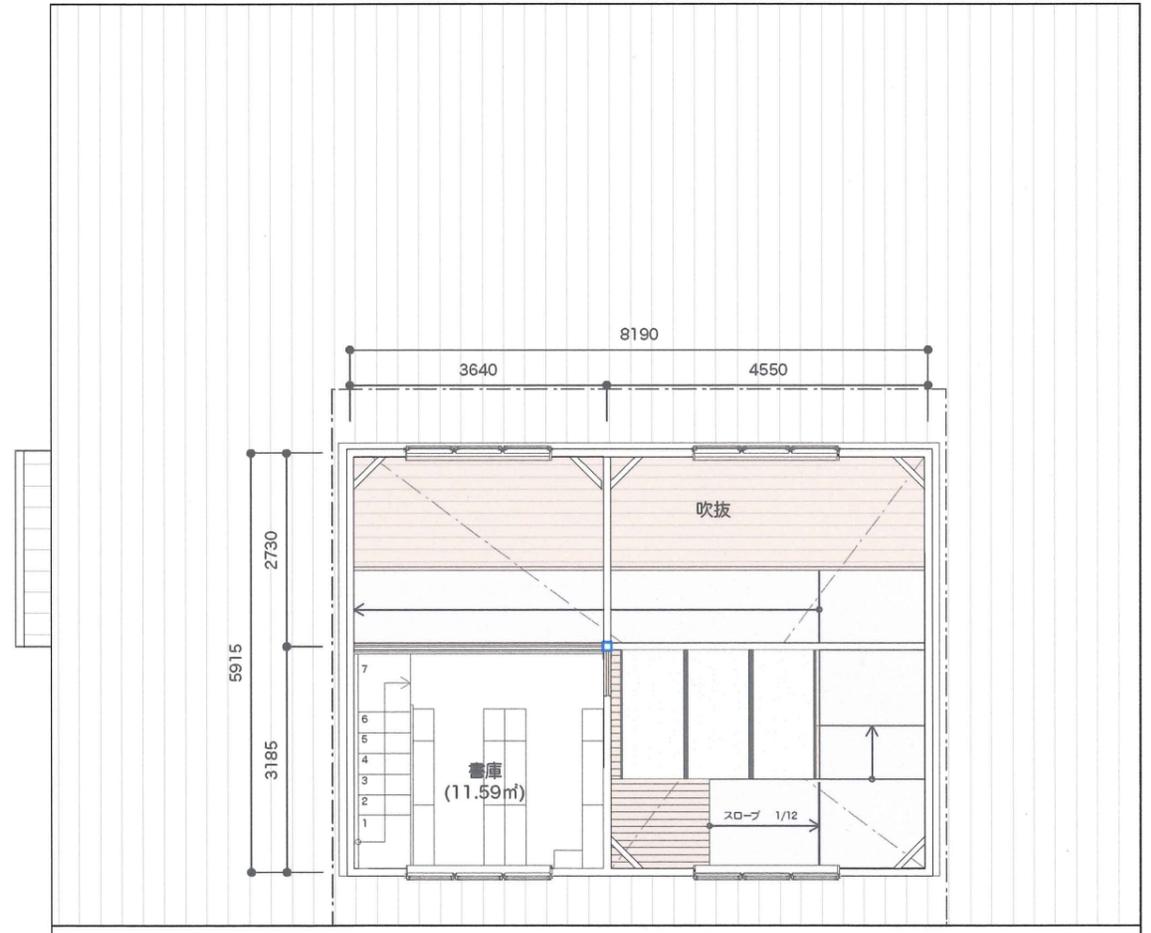

中会議室の使用用途

- パターン1 最大収容人数90人程度
- パターン2 舞台設置の場合、64人程度鑑賞可能。
- パターン3 テーブル利用の場合、60人程度収容

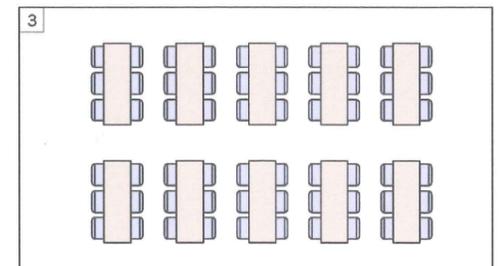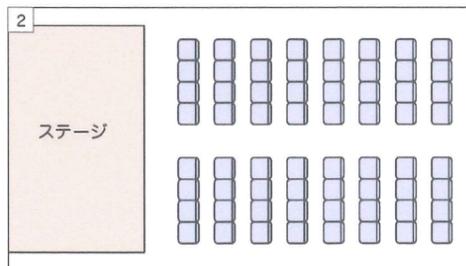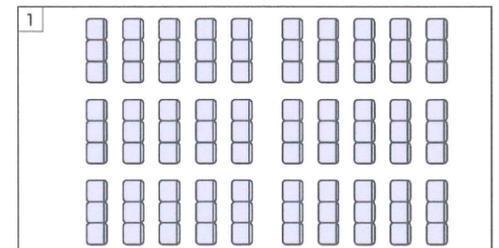


受付No
No.10



| | | |
|-------|---------|----------|
| 敷地面積 | 295.17㎡ | (89.28坪) |
| 建築面積 | 155.26㎡ | (46.96坪) |
| 1階床面積 | 155.26㎡ | (46.96坪) |
| 2階床面積 | 11.59㎡ | (3.50坪) |
| 延べ床面積 | 166.85㎡ | (50.47坪) |

| | |
|-----|--------------|
| 構造 | 木造軸組(屋根2×4) |
| 外壁 | サイディング下地吹付仕上 |
| 屋根 | 金属葺き |
| 壁天井 | クロス・木材 |
| 床 | フローリング・タイル等 |

| | |
|----------|---------|
| 本体工事費 | 2,500万円 |
| 設備工事費 | 300万円 |
| 解体工事費 | 200万円 |
| 外構工事費 | 100万円 |
| 設計監理費 | 250万円 |
| 消費税(10%) | 335万円 |
| 合計 | 3,685万円 |

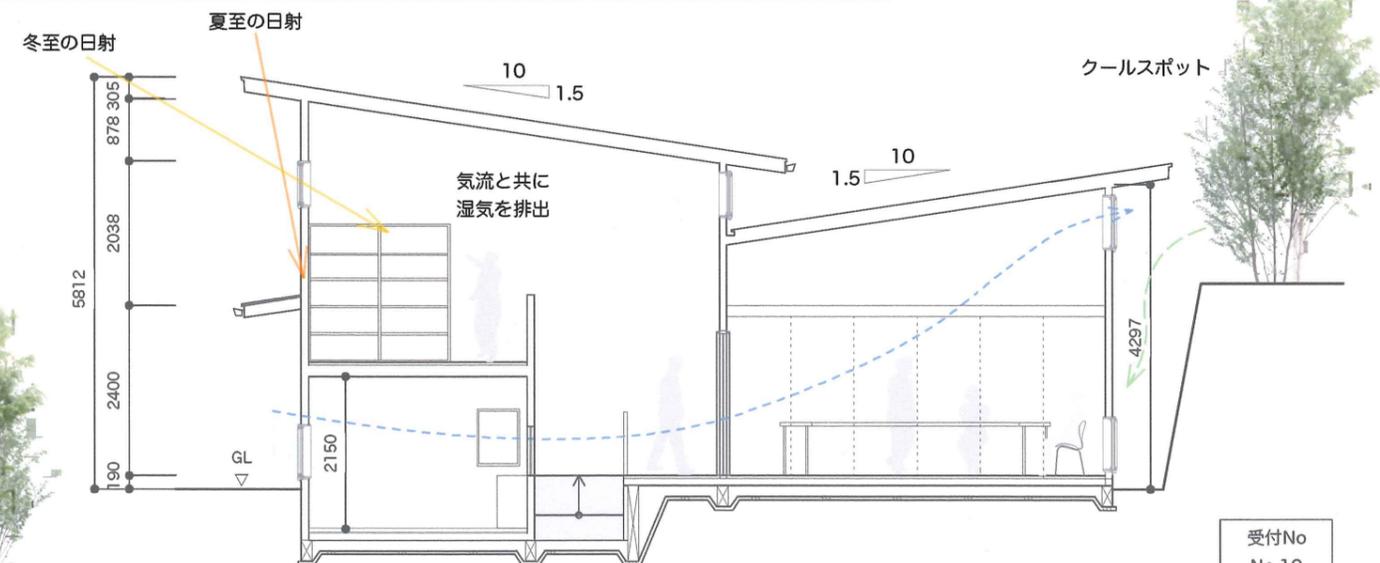

受付No
No.10