



配置図兼1階平面図 S=1:150

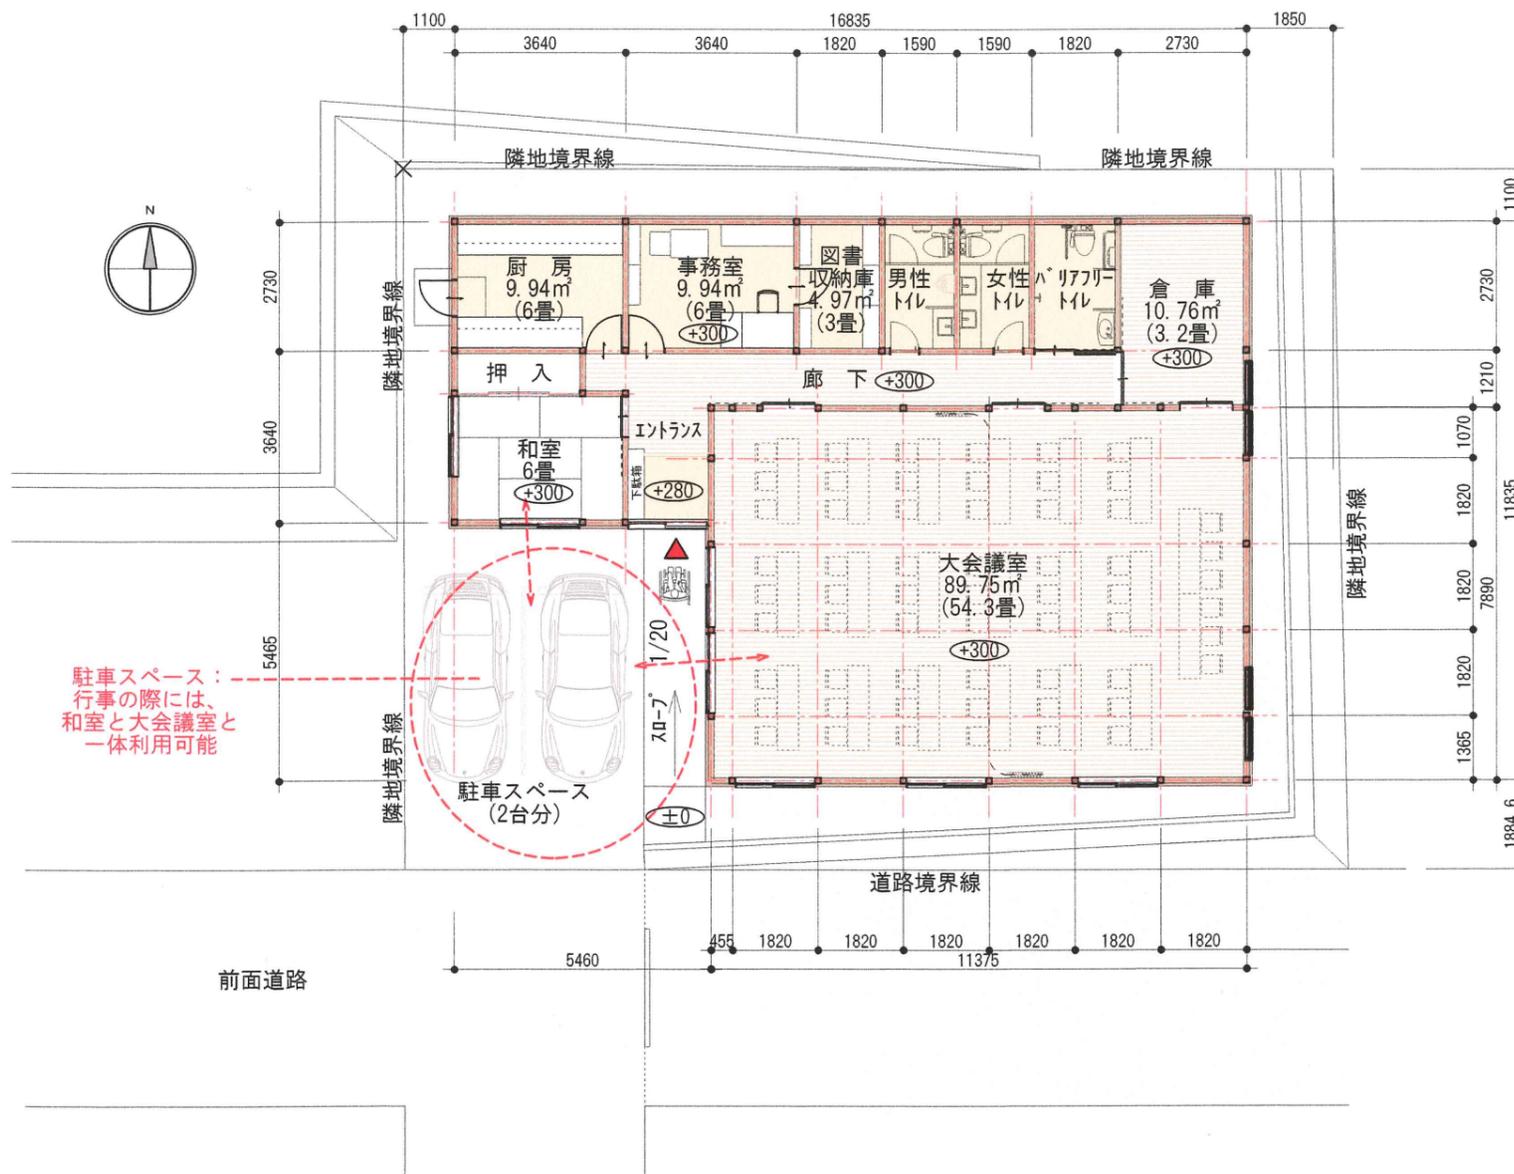

海老名市浜田自治会館
建設デザインコンペティション



南立面図 S=1:150

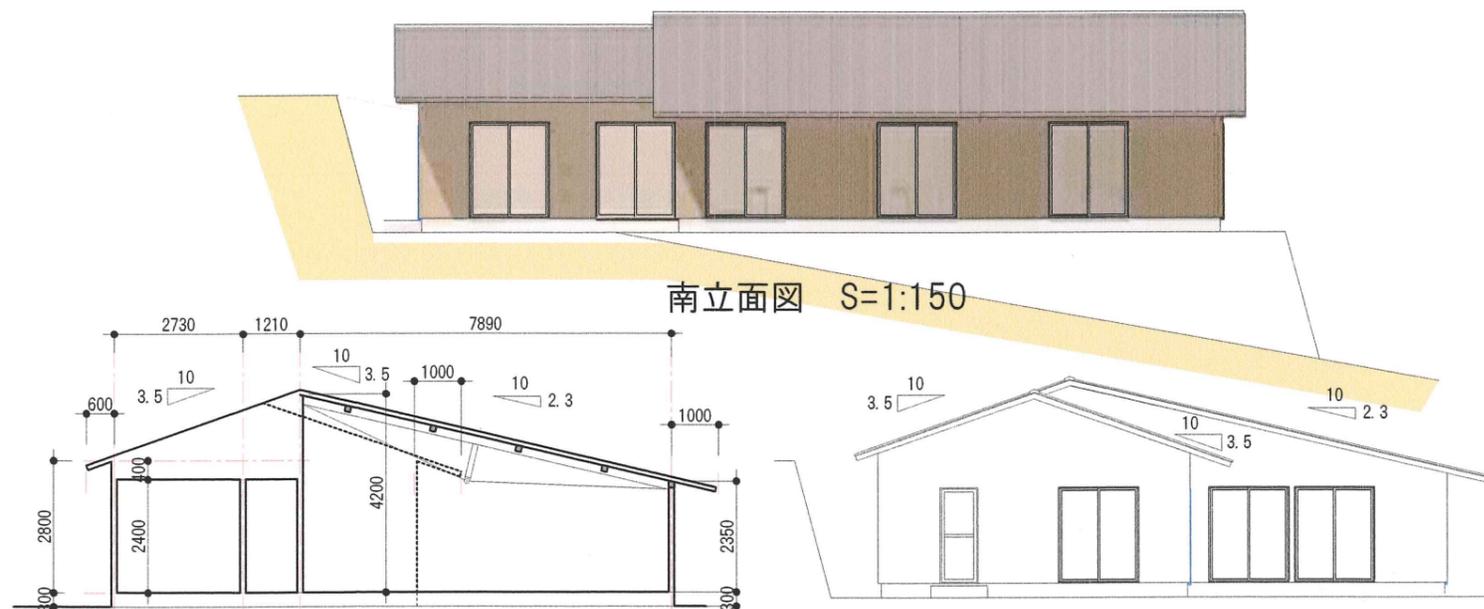


断面図 S=1:150

西立面図 S=1:150




大会議室
レイアウト例①

3人掛けテーブル
×20台=計60人
での利用例

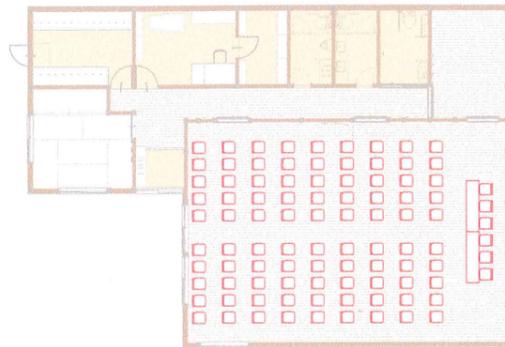

大会議室
レイアウト例②

椅子のみ90席+
3人掛けテーブル
×2台での利用例

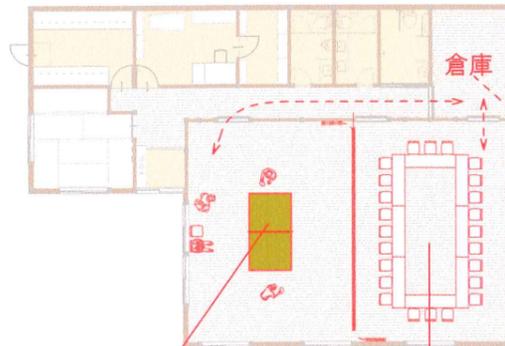

大会議室
レイアウト例③

倉庫から
分割した室に
独立して
アクセス可能


分割して
中会議室×2
での利用

分割して卓球室
として利用

分割時の
中会議室例
54席

□設計趣旨

敷地北側に、厨房・事務室・トイレ・倉庫などサービスゾーンを配置
南東部に会議室を配置、西側エントランス脇に南面させて和室を配置した。
駐車スペースは2台分を確保。行事の際は、駐車スペースを「みんなの広場」として、
和室・会議室スペースと一体的に利用できるよう配慮した。
シンプルな中に、多機能で親しみやすく、安全性も高い自治会館となることを意図した

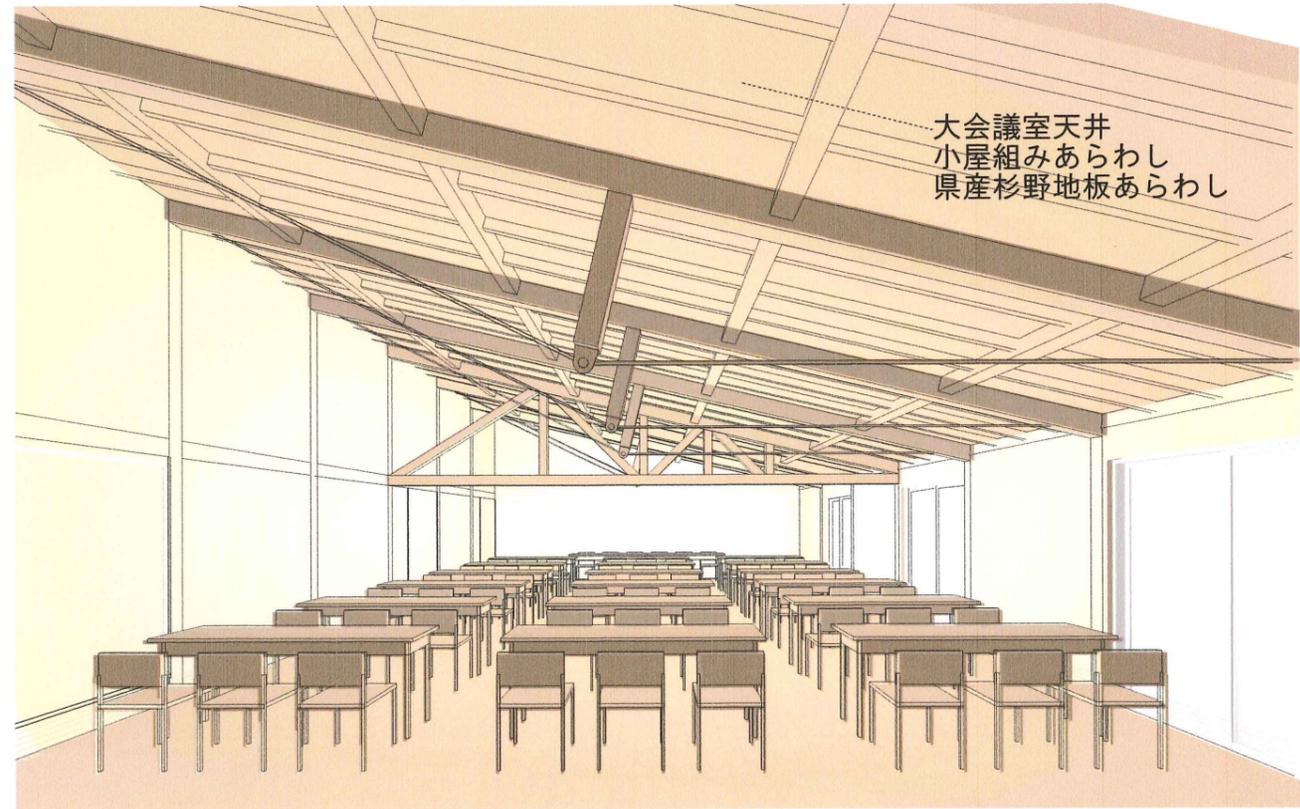

大会議室天井
小屋組みあらわし
県産杉野地板あらわし

大会議室内部のイメージ

□敷地面積 295.16㎡(約89.29坪)

第1種住居地域、
市街化区域
準防火地域
指定建蔽率 60%
指定容積率 200%
建築協定(壁面後退:道路1.5m 隣地1.0m)

□建築面積 169.40㎡(約51.24坪)
(建蔽率 57.4% < 許容60%)

□延べ床面積 169.40㎡(約51.24坪)
(容積率 57.4% < 許容200%)
1階床面積 169.40㎡(約51.24坪)
□準防火地域
□前面道路 現況幅員 4m以上

□外部仕上げ概要

- ・屋根: カラー鉄板 t=0.4mm 縦はげ葺
- ・外壁: モルタル下地
アクリルシリコン系薄塗材
- ・庇・軒裏: 珪酸カルシウム板 t=5.0、EP
- ・開口部: アルミサッシ(網入ガラス)

□空調: 壁掛け式エアコン

□内部仕上げ概要

- ・1階床: フロリング・クッションフロア
- ・玄関: タイル敷き(防滑)
- ・巾木: 木製巾木
- ・腰: 杉羽目板張り(節有り)
- ・壁: PB下地クロス貼り
- ・天井: PB下地クロス貼り
/会議室: 県産野地板あらわし天井

概算工事費	
・本体工事費	1950万円
・設備工事費	350万円
・既存建物解体撤去費	300万円
・外構工事費	100万円
工事費計	2700万円
・消費税(10%)	270万円
・設計工事監理費(10%)	330万円
合計	3300万円