


人とのふれあいが楽しくなる自治会館

多数の地域住民が参加する会合の他、グループで行う作業や趣味の会合等様々な場面を想定して、プランを作成しました。
 年齢も性別も異なる様々な人々が、世代を超えて利用していかれるように開放的で利用しやすく、飽きの来ないデザインを心掛けました。
 室内は、県産木材の風合いを生かした、木のぬくもりを感じられる空間とし利用する人が自然に楽しく、暖かな気持ちになれる自治会館としました。




この地域で発掘された掘立柱建物を意識して、三塚の原風景を想起させる越屋根を持った屋根にしました。
 また、周辺環境に配慮し、近隣に圧迫感を与えないよう寄棟の屋根としました。緑豊かな景観と調和した、地域のシンボルともなる建物形状です。

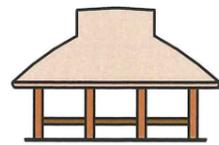

掘立柱建物

大会議室イメージ

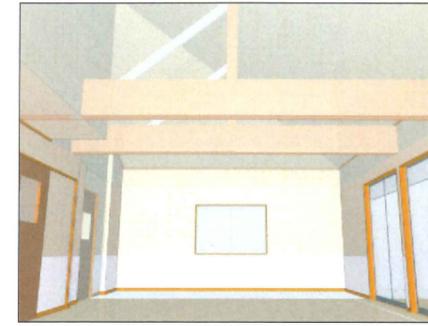


開放的な大会議室
 道路側に面した窓は、地域に開かれた印象を強めるよう大きくしました。
 昔の縁側をイメージして、道路を通る人からも中の様子が分かりやすく声をかけやすく、参加しやすいようにしました。

広い倉庫

大会議室で使用する机・椅子卓球台、折り畳み可動舞台をまとめて収納します。
 将来的な収納品の変化にも対応できるよう、大きくひとつにまとめた収納としました。

浜田三塚公園に面した和室
 浜田三塚公園の緑を背景に落ち着いた空間で囲碁・将棋を楽しむことができます。

だれでも使いやすいトイレ
 引き戸のバリアフリー設計。間に廊下をはさんでいるので気兼ねなく利用できます。

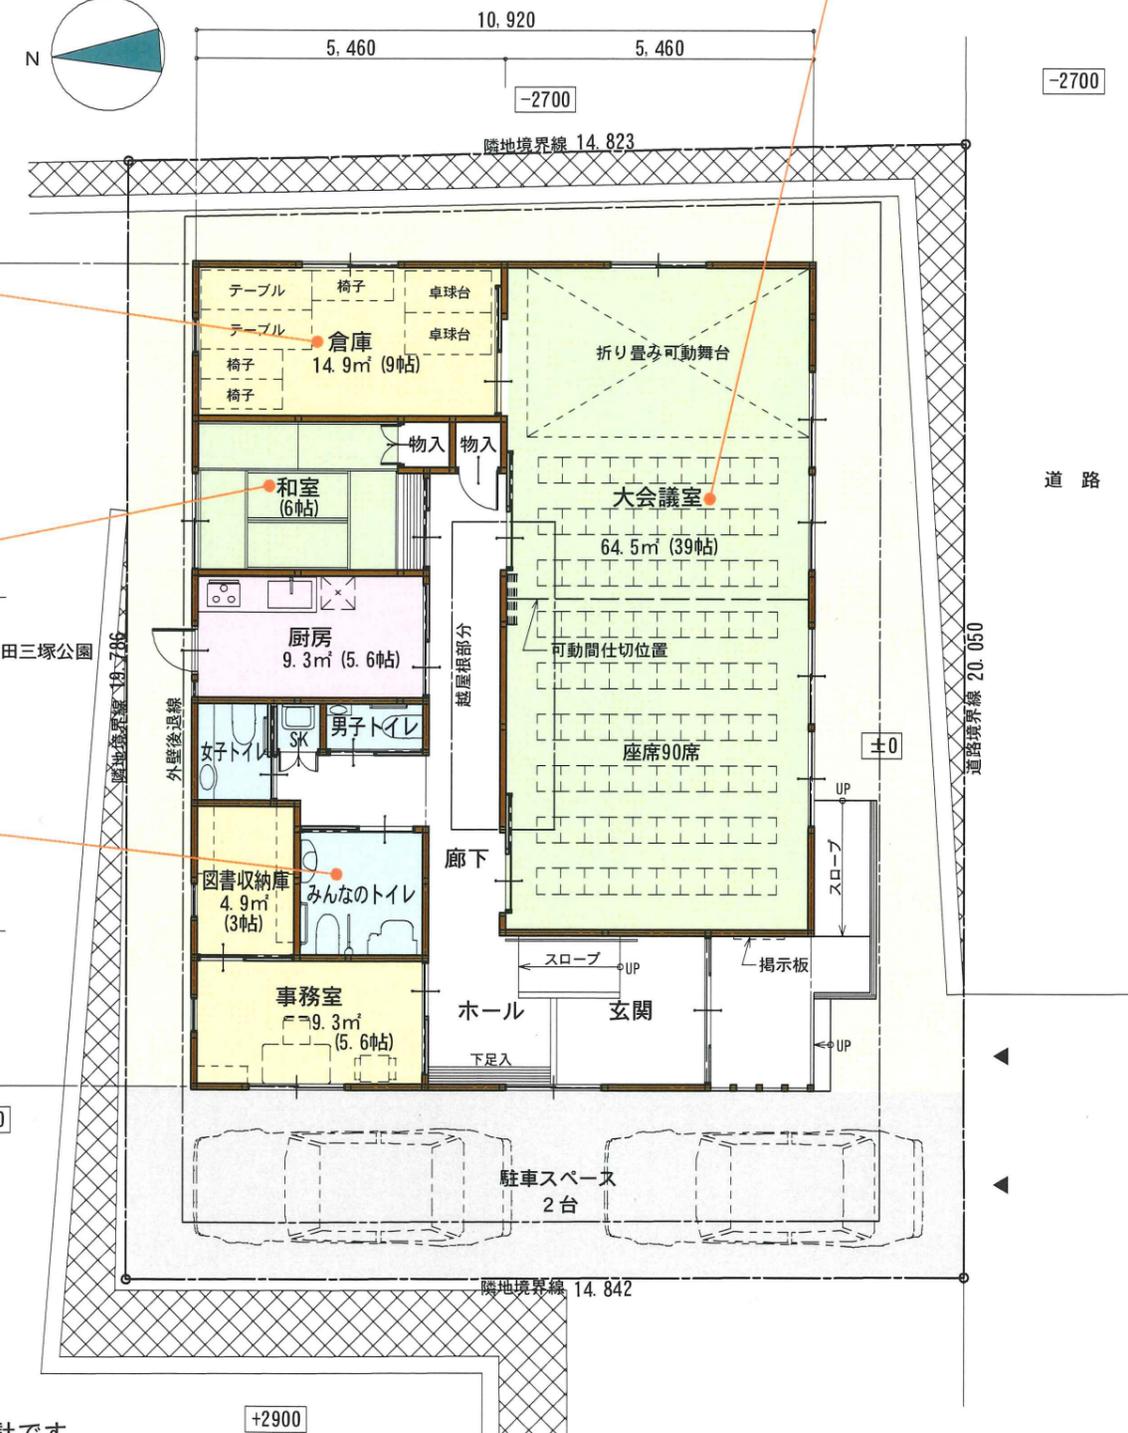

概算の総工事費

本体・設備工事費	2450万
既存建屋解体工事費	230万
外構工事費	46万
設計監理費	324万
消費税	244万
合計	3294万


建物概要

敷地面積	295.16㎡	89.28坪
建築面積	158.99㎡	48.09坪
建ぺい率	53.87% < 60%	
床面積	154.02㎡	46.59坪
容積率	52.19% < 200%	


大地震にも耐えられる、耐震等級3の設計です。
 だれもが安心して安全に使える、ユニバーサルデザインです。
 災害時の拠点、避難場所として利用できます。

平面図 S:1/125


様々な使い方

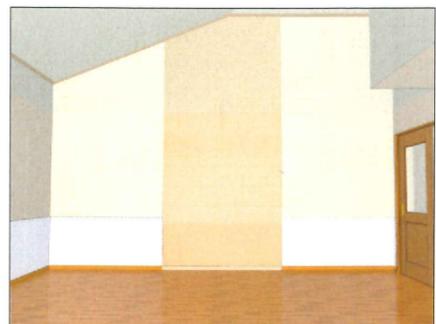


県産木材を室内の壁に使用した木の香りがする、温もりある空間

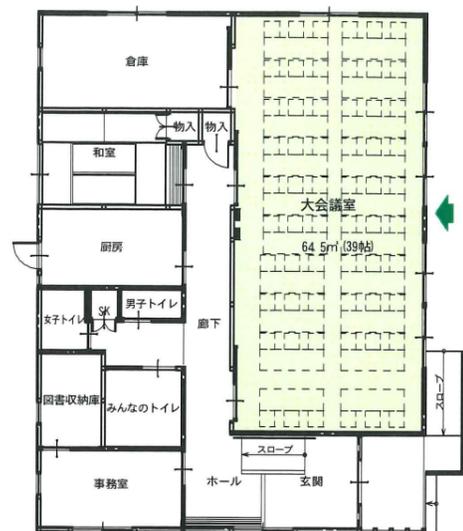

大会議室での会合①
司会席を入れて60席

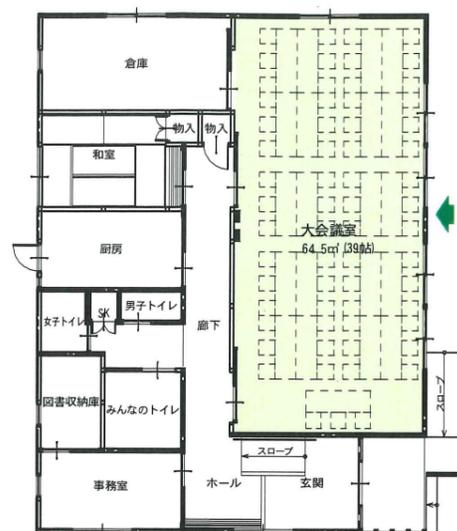

大会議室での会合②
司会席を除いて60席

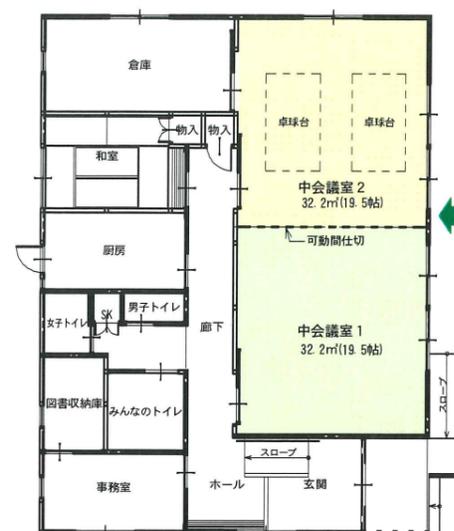

可動間仕切を使い
中会議室 2つに分けて



南側立面図




西側立面図

越屋根の効果①


越屋根の窓を開閉することによって自然な外気をうまく取り込むことができます。自然な空気の流れができるので、クーラーの使用を押さえることができます。また、冬場も太陽のぬくもりを伝えることができ、省エネにつながります。

越屋根の効果②

越屋根から差しこむ光によって、明るい廊下になります。

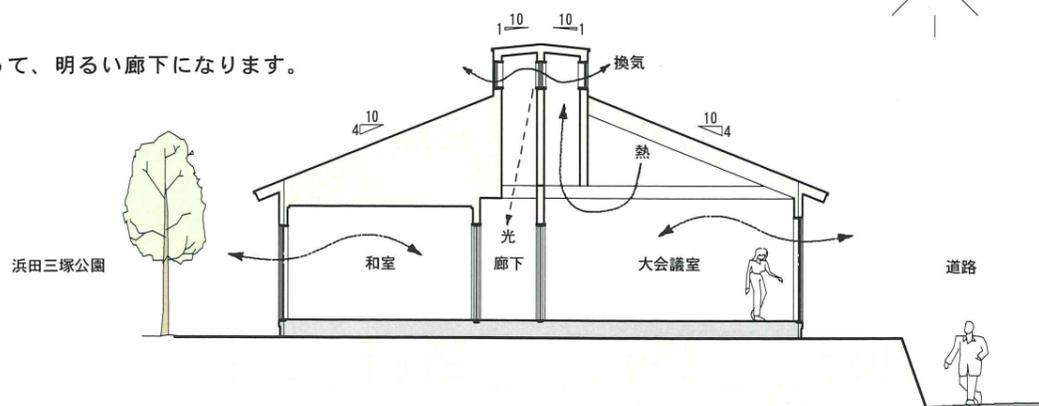

断面図 S:1/150

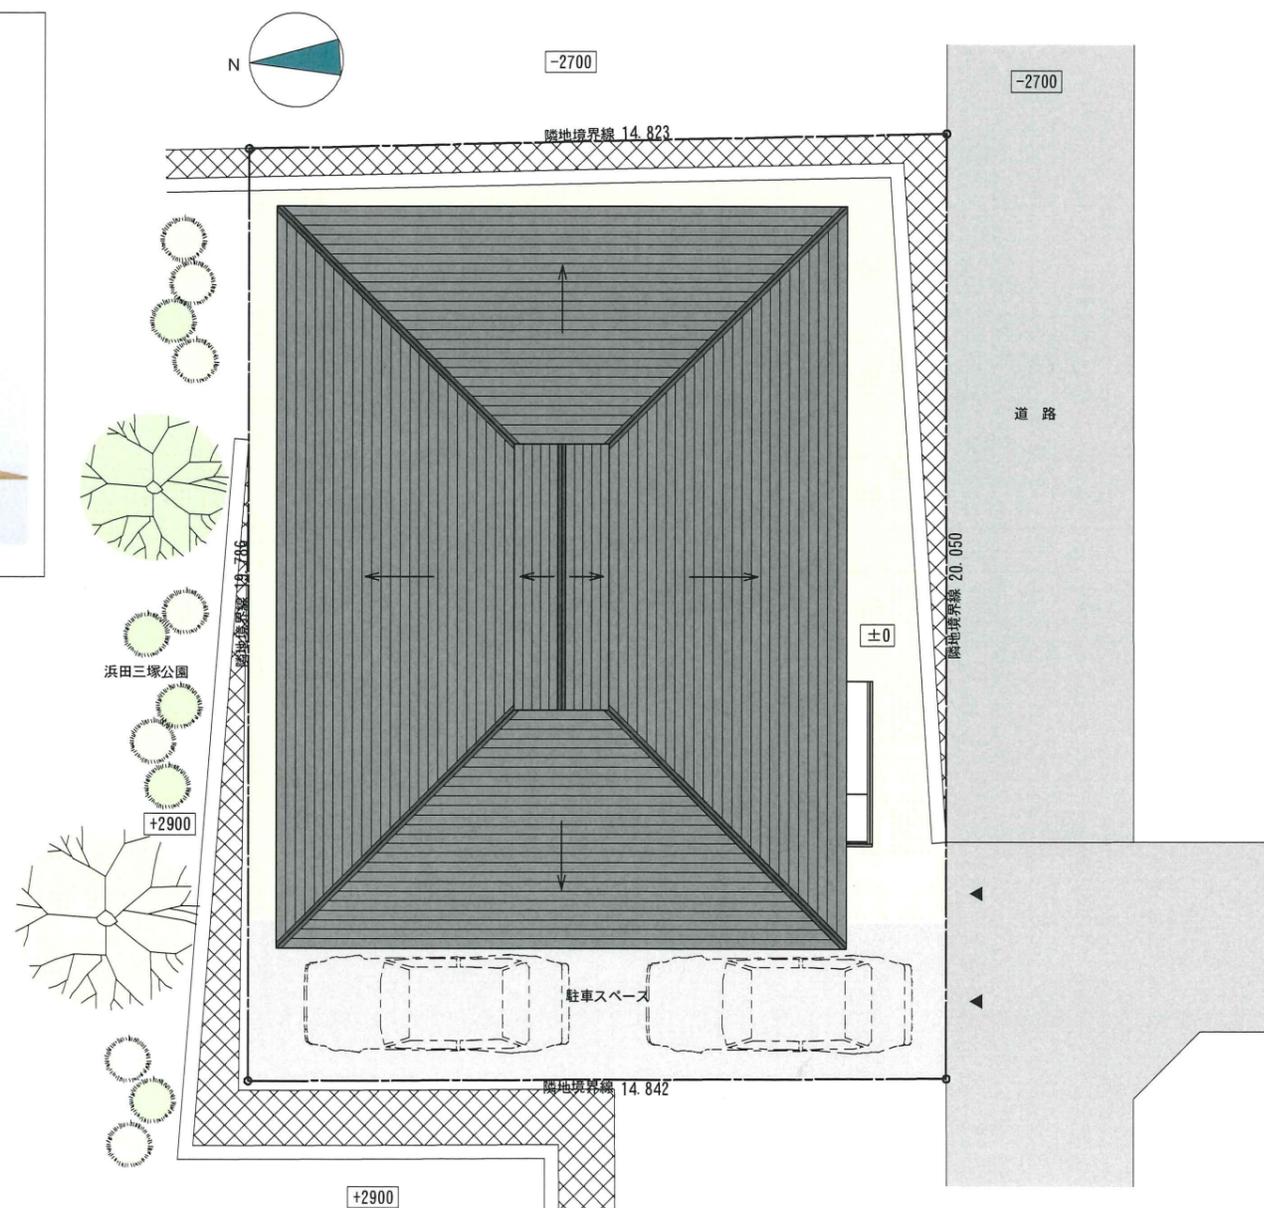

配置図 S:1/150