

しおかぜの通り抜ける自治会館




斜面地である敷地条件を活かし、しおかぜが建物の中を通り抜けていく、心地の良い自治会館をつくります。海に向かって開かれた眺望を確保し、隣接する東浦賀公園の緑豊かな環境を取り込みます。

自然の風を流し、庇・軒により夏の日射は遮り、冬の日差しは建物内に取り入れ、一年を通して、エコロジーな建物とします。


建物前面には広場を設けて日常的な地域コミュニティの場とし、バリアフリーに配慮したアプローチで地域の方々を迎え入れ、誰にも使いやすい自治会館を実現します。

配置図・1階平面図 1/100

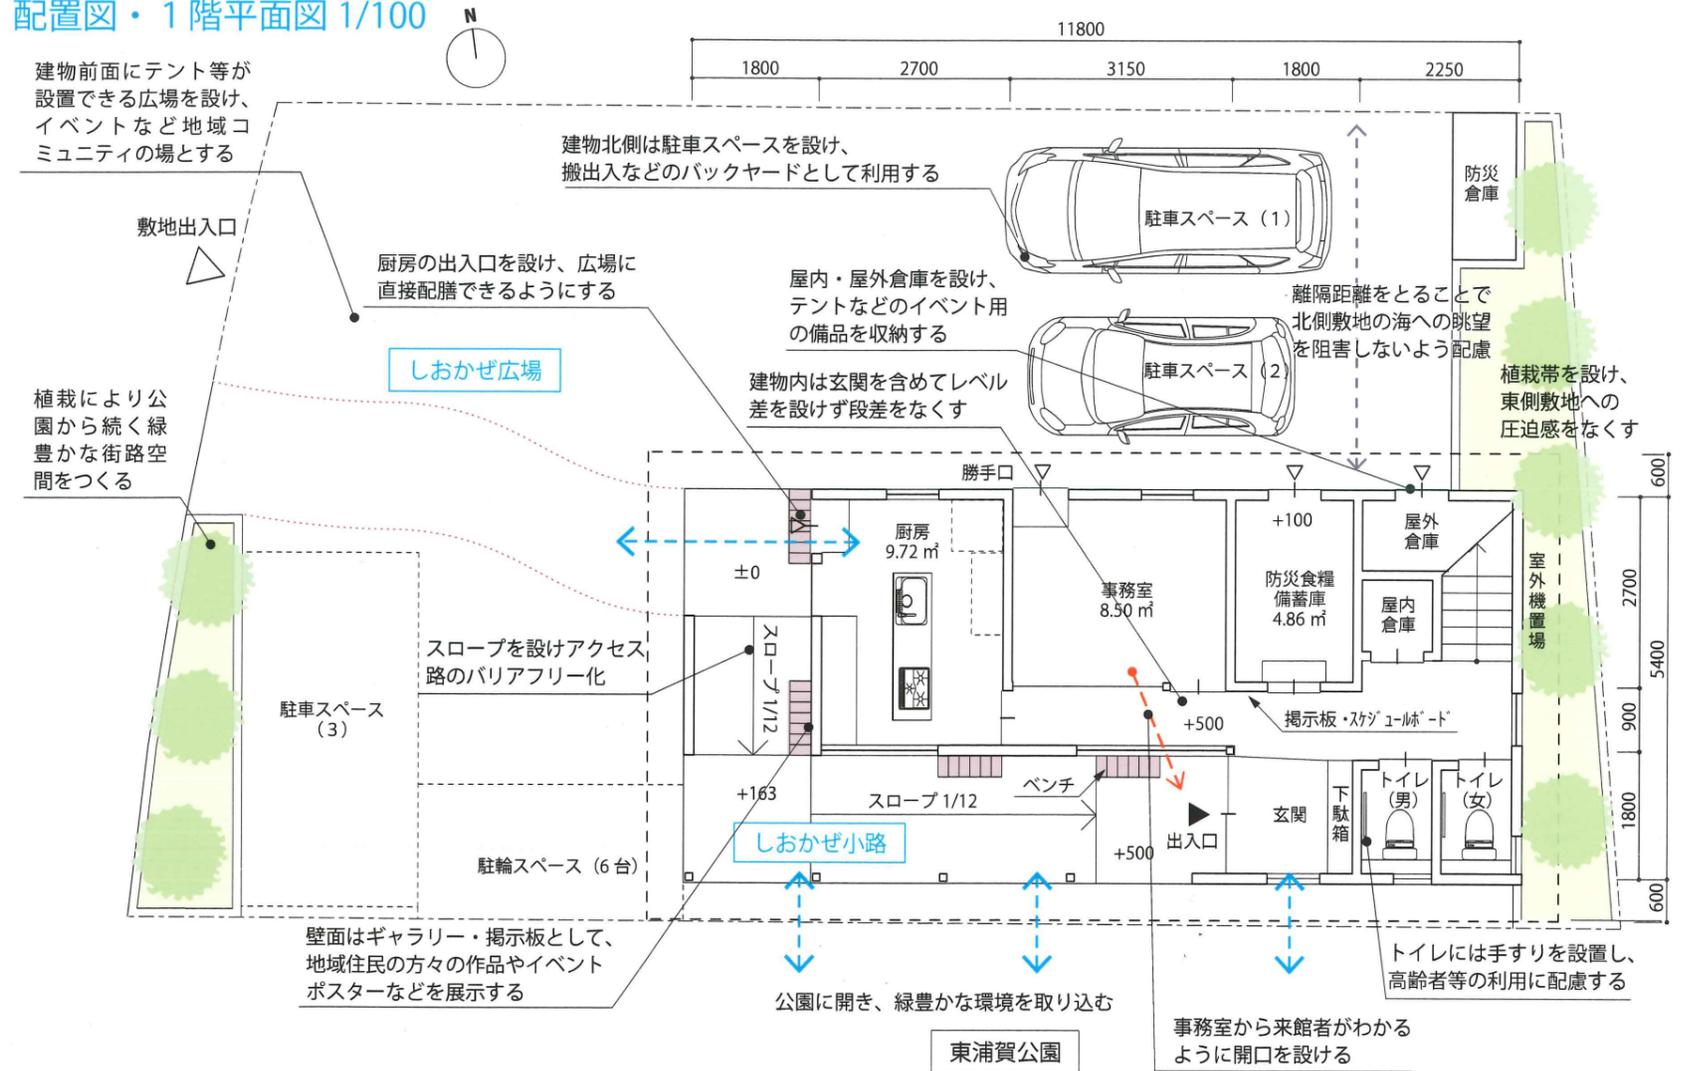

建物前面イメージ

建物内部から活動があふれ出し、日常的な地域コミュニティの場となる「しおかぜ広場」

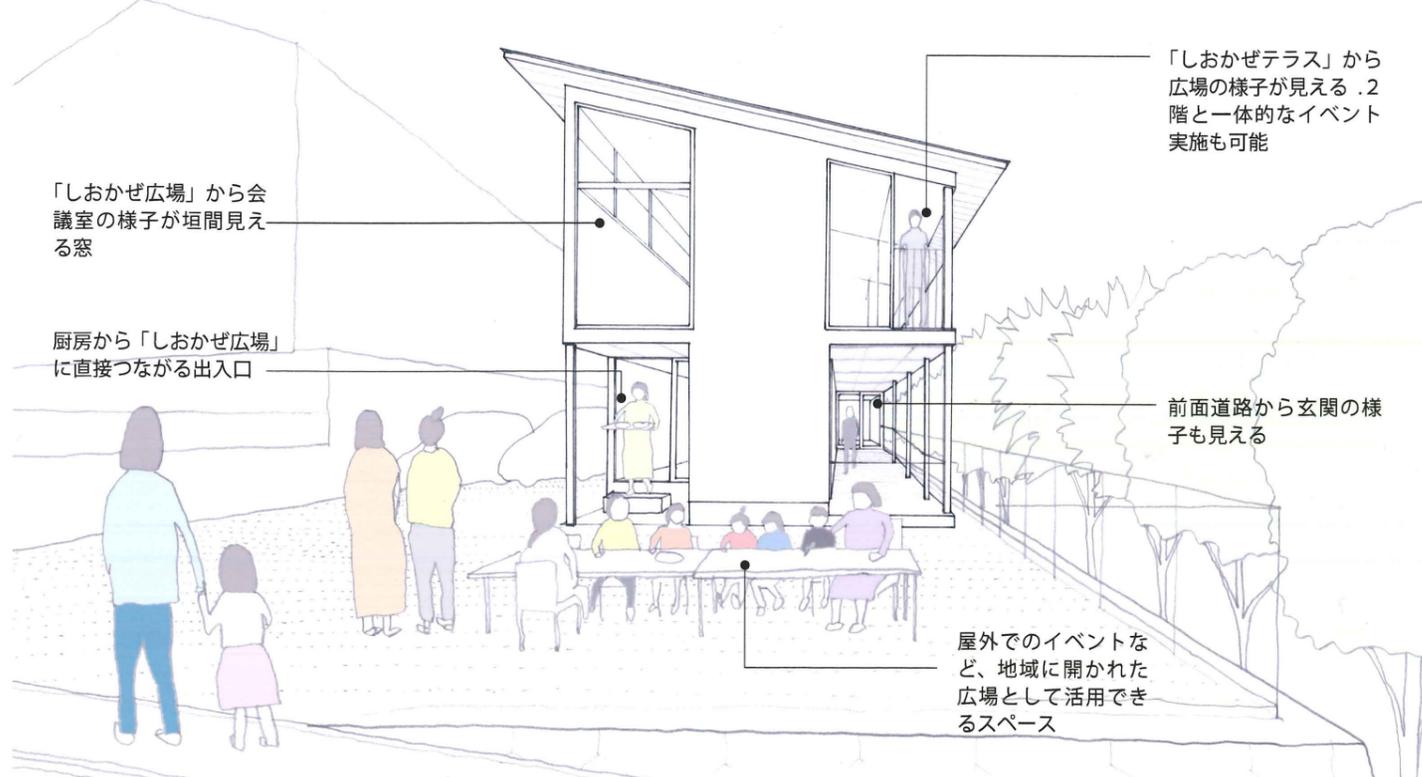

建物1階アプローチイメージ

公園の緑豊かな環境を取り込み、地域の情報発信の場ともなる「しおかぜ小路」

