
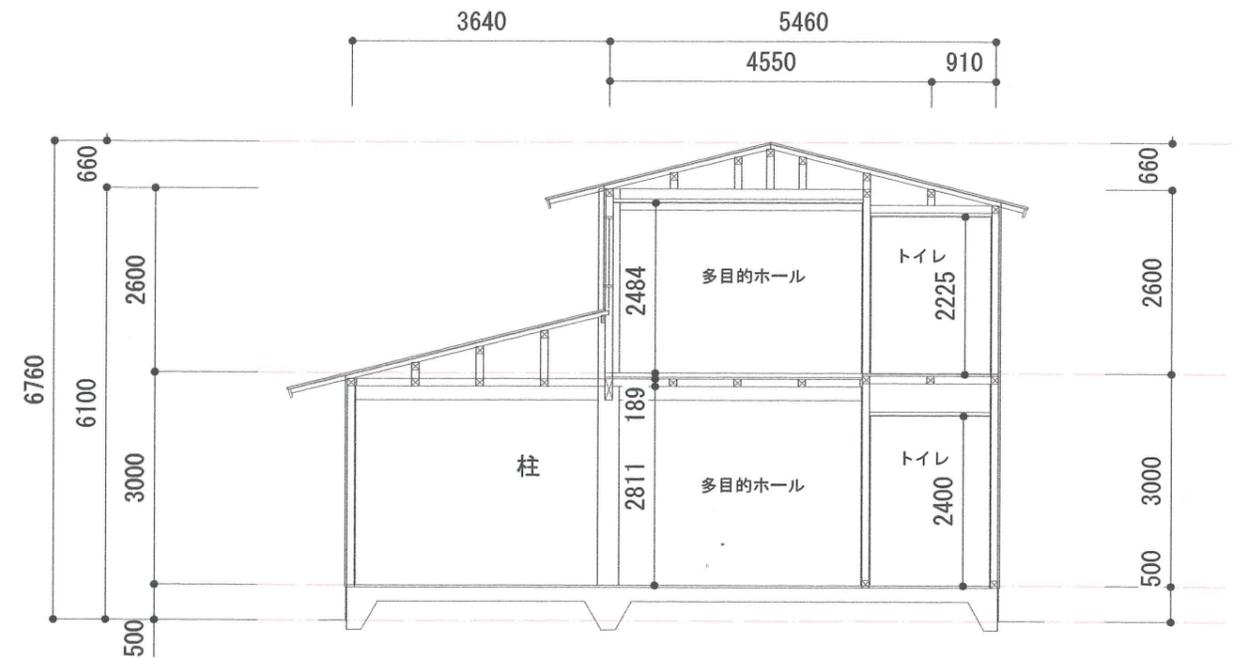


東浦賀和光台自治会館建設デザインコンペティション

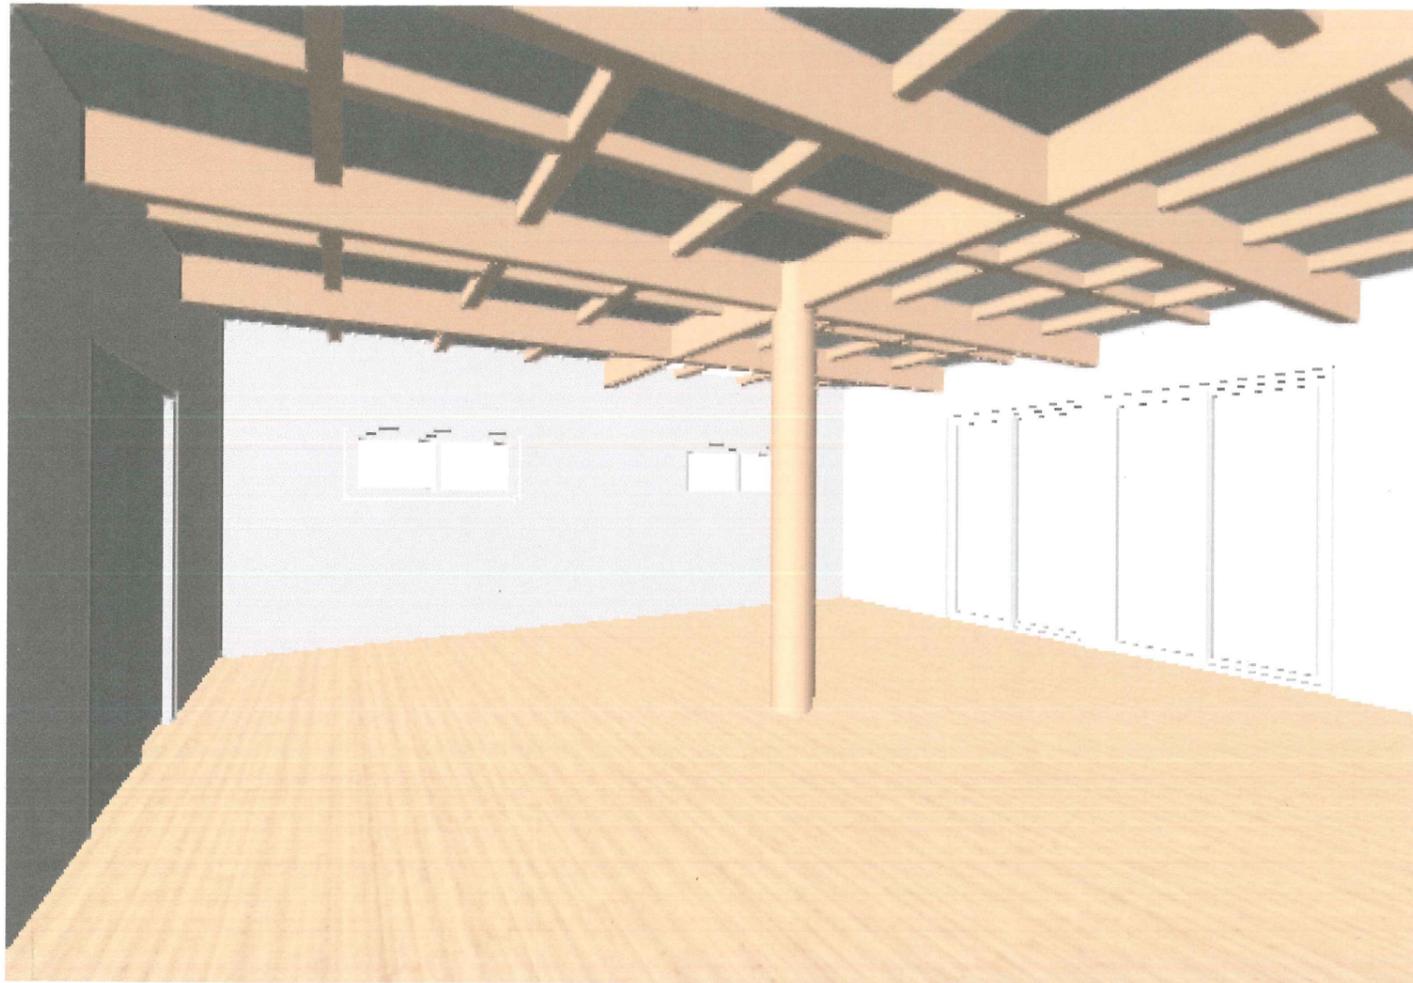

断面図 S=1:100

建築概要

敷地面積	283.59 m ²
建築面積	82.81 m ²
延床面積	129.18 m ²
1階床面積	82.81 m ²
2階床面積	46.37 m ²
建蔽率	29.20 %
容積率	45.55 %
構造規模	木造・2階建て

概算工事費

本体工事費	11,906,440
設備工事費	5,102,760
設計・工事監理費	1,500,800
消費税(8%)	1,480,800
計	19,990,800

主な仕様

外部仕上

- 屋根：ガルバリウム鋼板立はげ葺
- 外壁：窯業系サイディング
- 軒天：ケイ酸カルシウム板VP塗装

内部仕上

- 天井：1階ホール天井構造表し
その他クロス張り
- 壁：クロス張り
- 床：1階ホール木板貼り 直貼工法
2階ホール畳敷き
その他シート張り

設計趣旨

使用する地域住民に親しみやすく、安心して利用できる自治会館となるよう心掛けた。1階のホールは多目的に利用でき、会議では着席で最大70名を収容できる。1階のホールとアプローチのイベントステージは連続して利用することができる。2階は大きな和室とし、イベントや催しのほか、防災の拠点とすることが出来る計画とした。

東浦賀和光台自治会館建設デザインコンペティション

