



リズムカルな窓と屋根付き広場

屋根付き広場を持った木のぬくもりのある会館

柱の無い空間

1F 多目的室・2F 大会議室とも柱の無い空間です。人数によって様々な使い方が選べます。
2F の会議室は可動間仕切により分割できる為、使い勝手はさらに増えます。
天井高も高く、大人数でも圧迫感がありません。

木のあたたかみ

木を多用した“あたたかみのある部屋”となります。
室内は、柱・梁の木材があらわしになる“真壁づくり”です。
腰壁や天井にも板を張ります。



計画上で重視した点

- ・バリアフリーで来館しやすくします。
- ・道路と一体に使える「屋根付広場」を設けます。
- ・倉庫や収納を広めに確保し、さらにロフトを作ります。
- ・太陽光発電パネルと蓄電装置を設けます。
- ・災害用マンホールもピロティ部分にあり、区画しやすくなっています。
- ・階段幅は 1820mm (1 間) あり、大人数に対応しています。
- ・デザインはシンプルですが、窓の配置はリズムカルです。




屋根のある屋外広場

会館前には、3つの部分からなる屋根付きの広場を設けます。
大きなイベントの準備や祭りのお休み処となります。
ピロティ、玄関庇、大型オーニングの屋根があり、雨の日の作業でも大丈夫です。

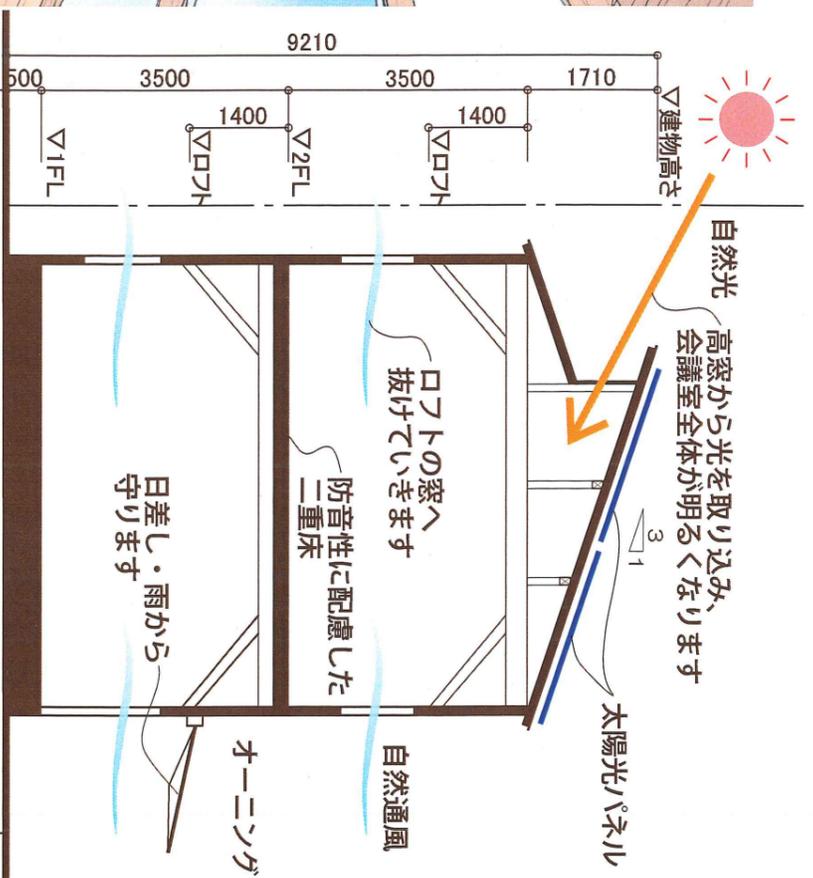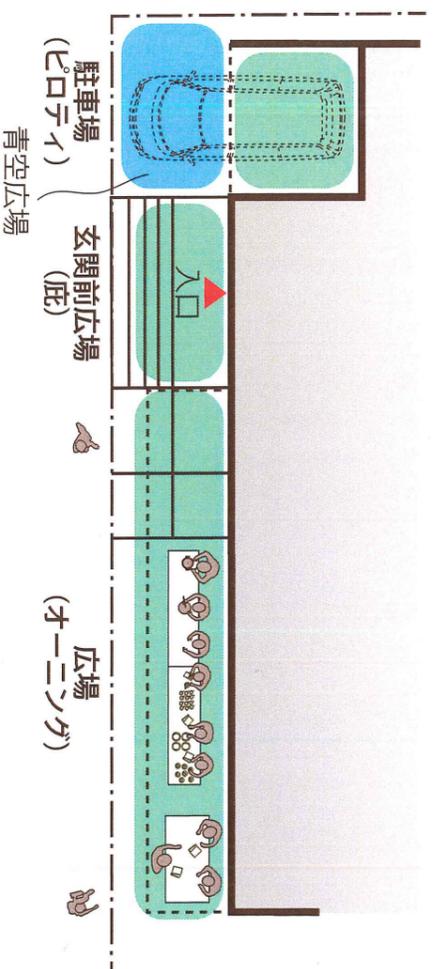

使い勝手がいい大会議室

少人数から大人数、用途によって、様々なレイアウトにも応えることができます。

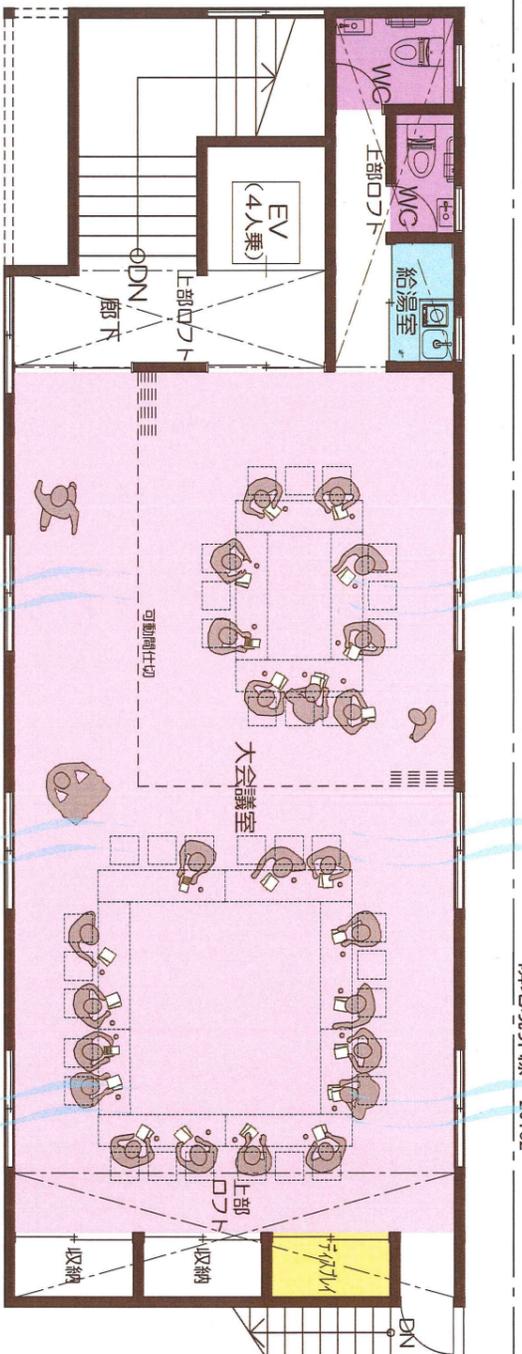


男女別々のトイレ配置

男女のトイレを別々に配置することで、気兼ねなく利用することができます。

賞状・額・カップディスプレイ

ガラスの収納扉で賞状等を展示できます。

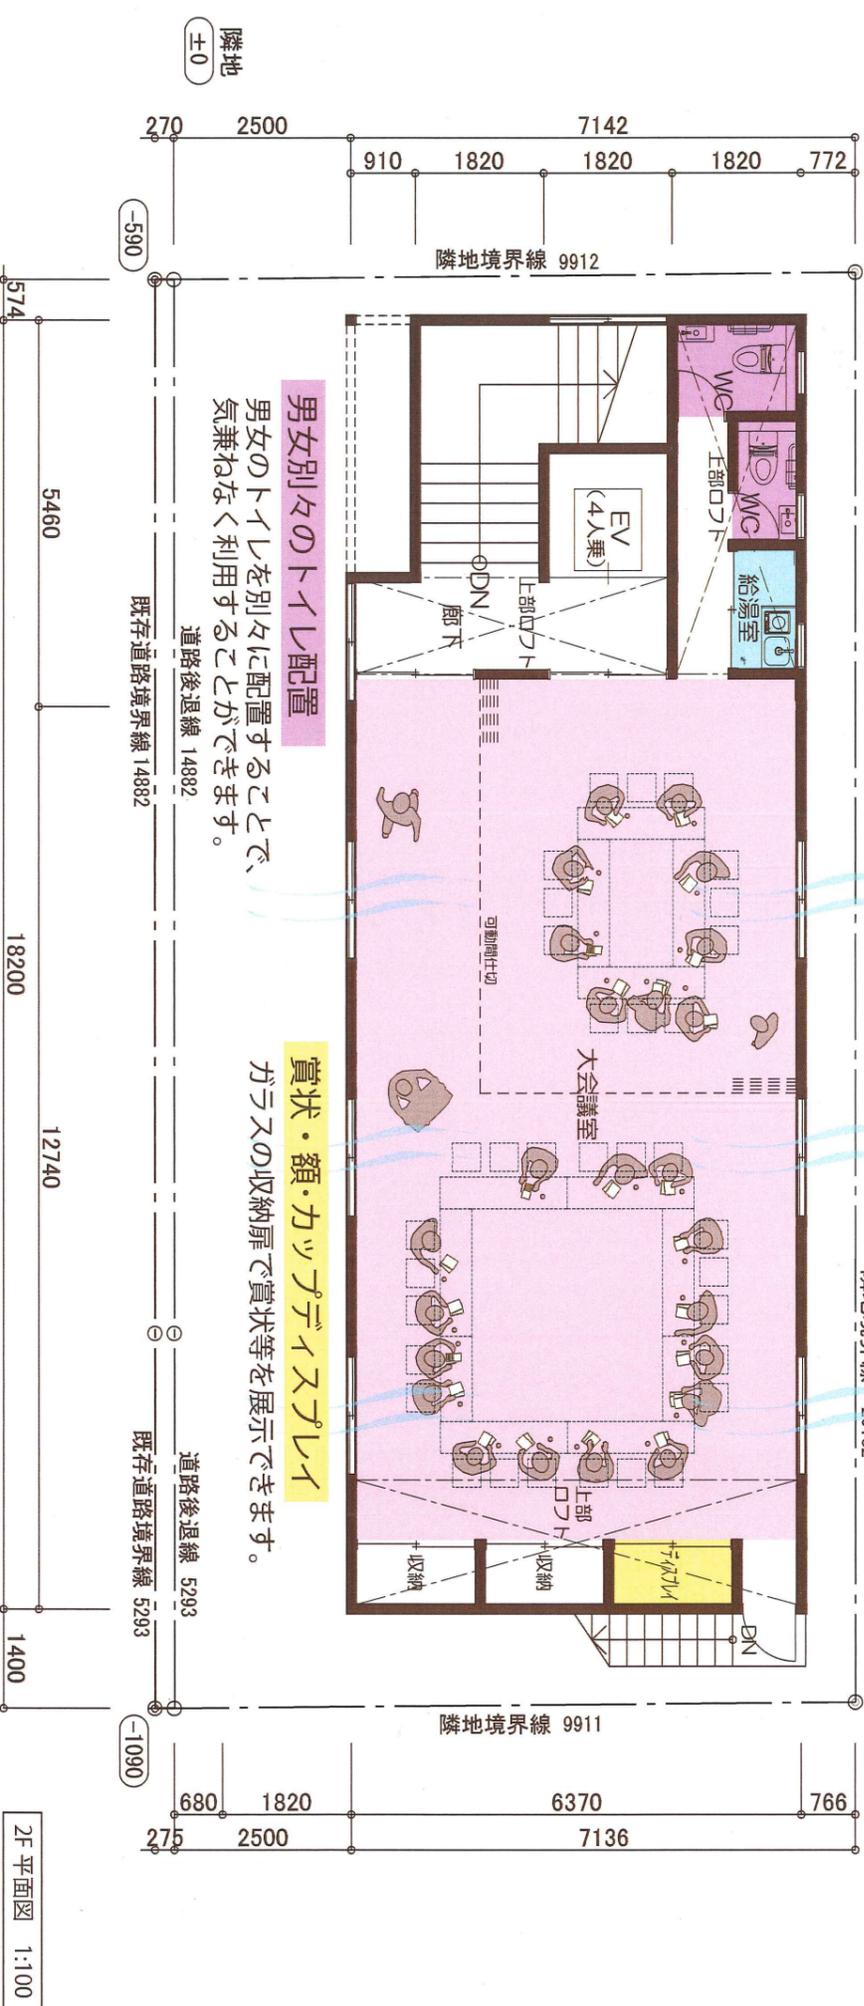

幅広い階段


巾1820の見通しのよい階段です。

EV・バリアフリートイレ設置

EV・バリアフリートイレ設置でバリアフリーに対応しています。

男女別々のトイレ配置

男女のトイレを別々に配置することで、気兼ねなく利用することができます。



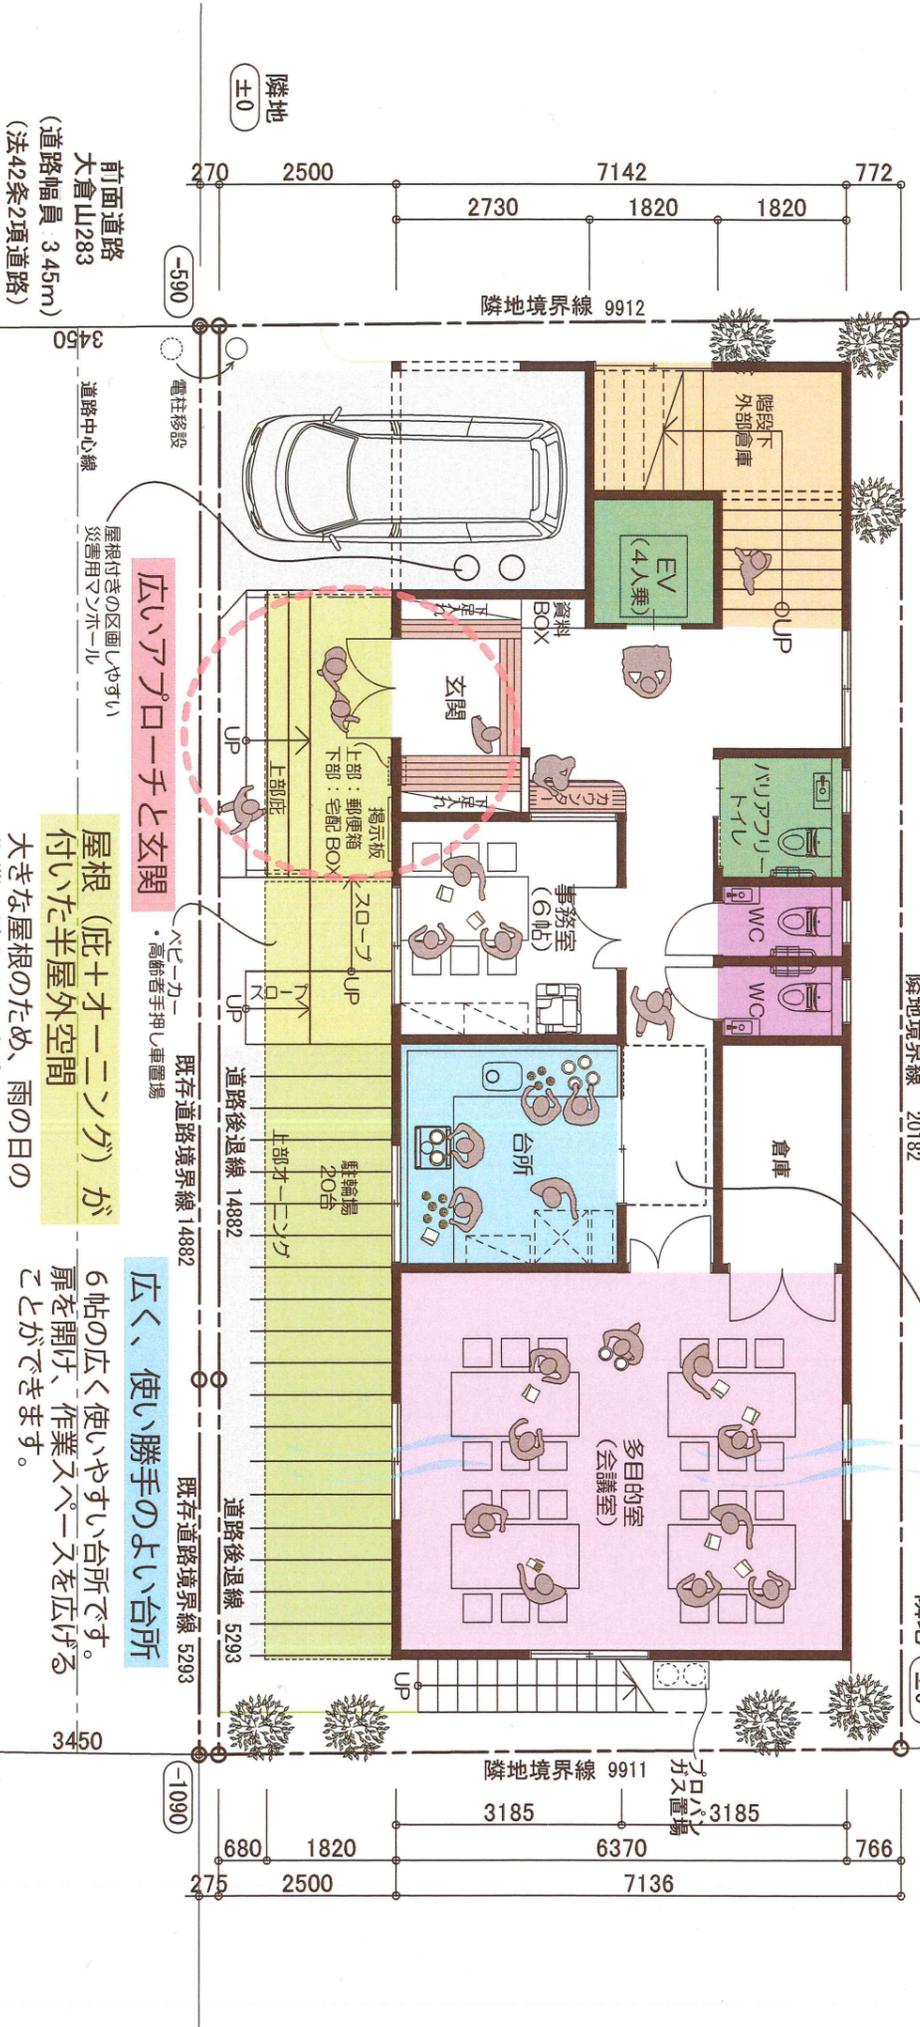


いろいろな使いかた


2Fの大会議室は、様々な使い方が可能です。

A：一室利用時 82席
多くの人が利用するレイアウト


C：一室利用時 48席
会議、グループワーク等で利用するレイアウト

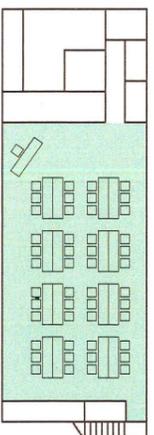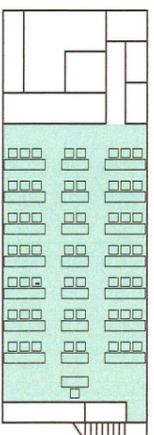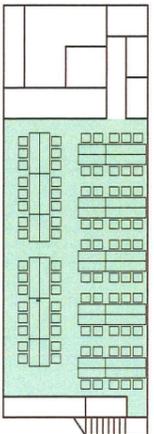


D：間仕切り利用時
多くの人が利用するレイアウト
小：24席、中：36席

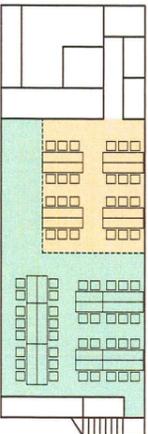

E：間仕切り利用時
教室のようなレイアウト
小：12席、中：18席

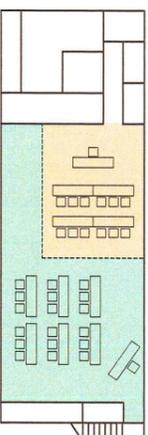

F：間仕切り利用時
口の字のようなレイアウト
小：16席、中：26席

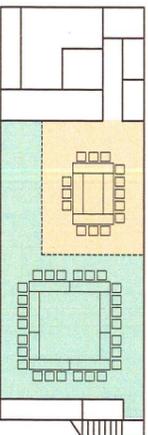

広く、使い勝手のよい台所

6帖の広く使いやすい台所です。扉を開け、作業スペースを広げることができます。

屋根(庇+オーニング)が付いた半屋外空間

大きな屋根のため、雨の日の作業に適しています。

広いアプローチと玄関

屋根付きの区画しやすい災害用でコンホール

概要

敷地面積：194.51㎡ (58.83坪)

建築面積：116.68㎡ (35.29坪)

建蔽率：59.99% < 60%

1階床面積：115.93㎡ (35.06坪)

2階床面積：112.62㎡ (34.06坪)

延床面積：228.55㎡ (69.13坪)

容積率：117.50% < 200%

予算

設計・監理：400万
本体工事：4500万

設備：500万
太陽光パネル：380万

ILV-ター：300万
外構：300万

外構(造成含)：300万
諸費用：70万

小計：6450万

消費税(8%)：516万

合計：6966万

≒7000万

配置図・1F平面図 1:100

