


作る 育てる 集まる 親しむ エコ 防災 防犯


設計コンセプト

地域の交流拠点『新沢睦会町内会館』

- **地域で作る** …… 子供も大人も参加して、壁塗りワークショップや花植え教室で世代間交流。
- **地域で育てる** …… 西日よけとなる西側のグリーンガーデンを、地域で育てる。
- **地域で集まる** …… トイレ数や動線を考慮し、どの世代でも使いやすく。またキッチンは勝手口からオープンテラスまでの移動が容易で、ゴミ出しも楽々です。
- **地域で親しむ** …… 前面道路からオープンなテラスは、テント貼りスペースとしても活用。
- **地域でエコ** …… 大会議室内の空気の流れを考慮し、省電力で夏涼しく冬暖かい空間。
- **地域で防災** …… 地域の防災拠点として、防災倉庫や防災トイレを屋外に整備。
- **地域で防犯** …… サッシは泥棒が入りにくい上げ下げ及び縦滑りサッシを使用し、上げ下げサッシには面格子を設置して防犯性能UP。

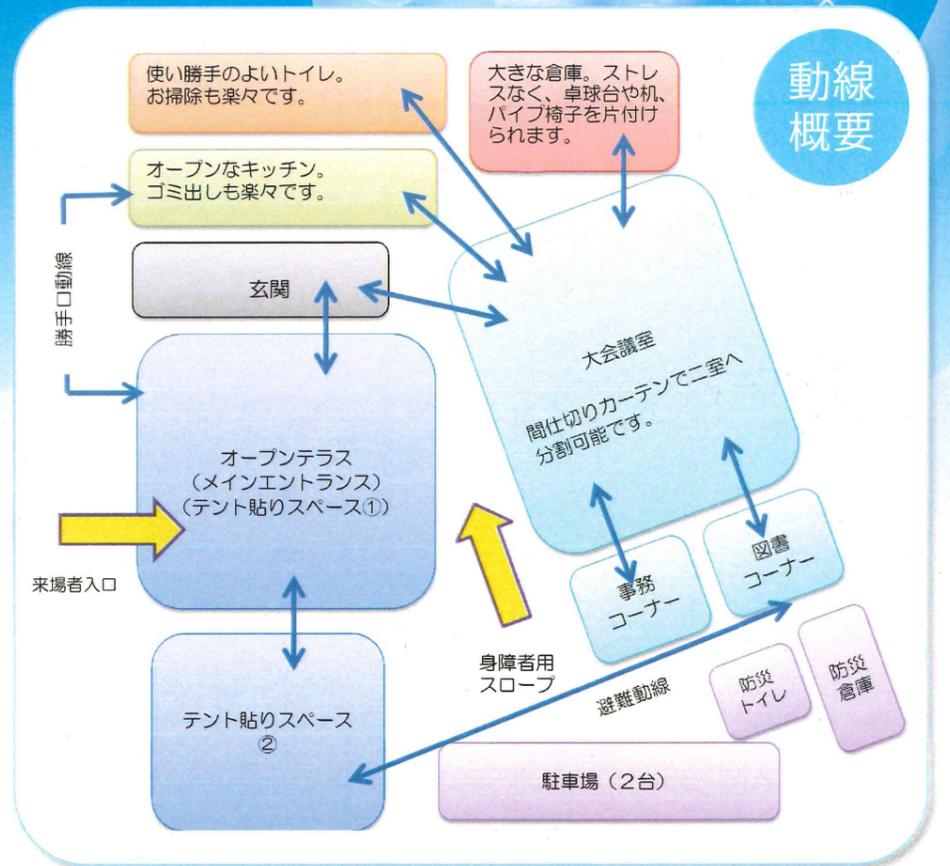


動線概要

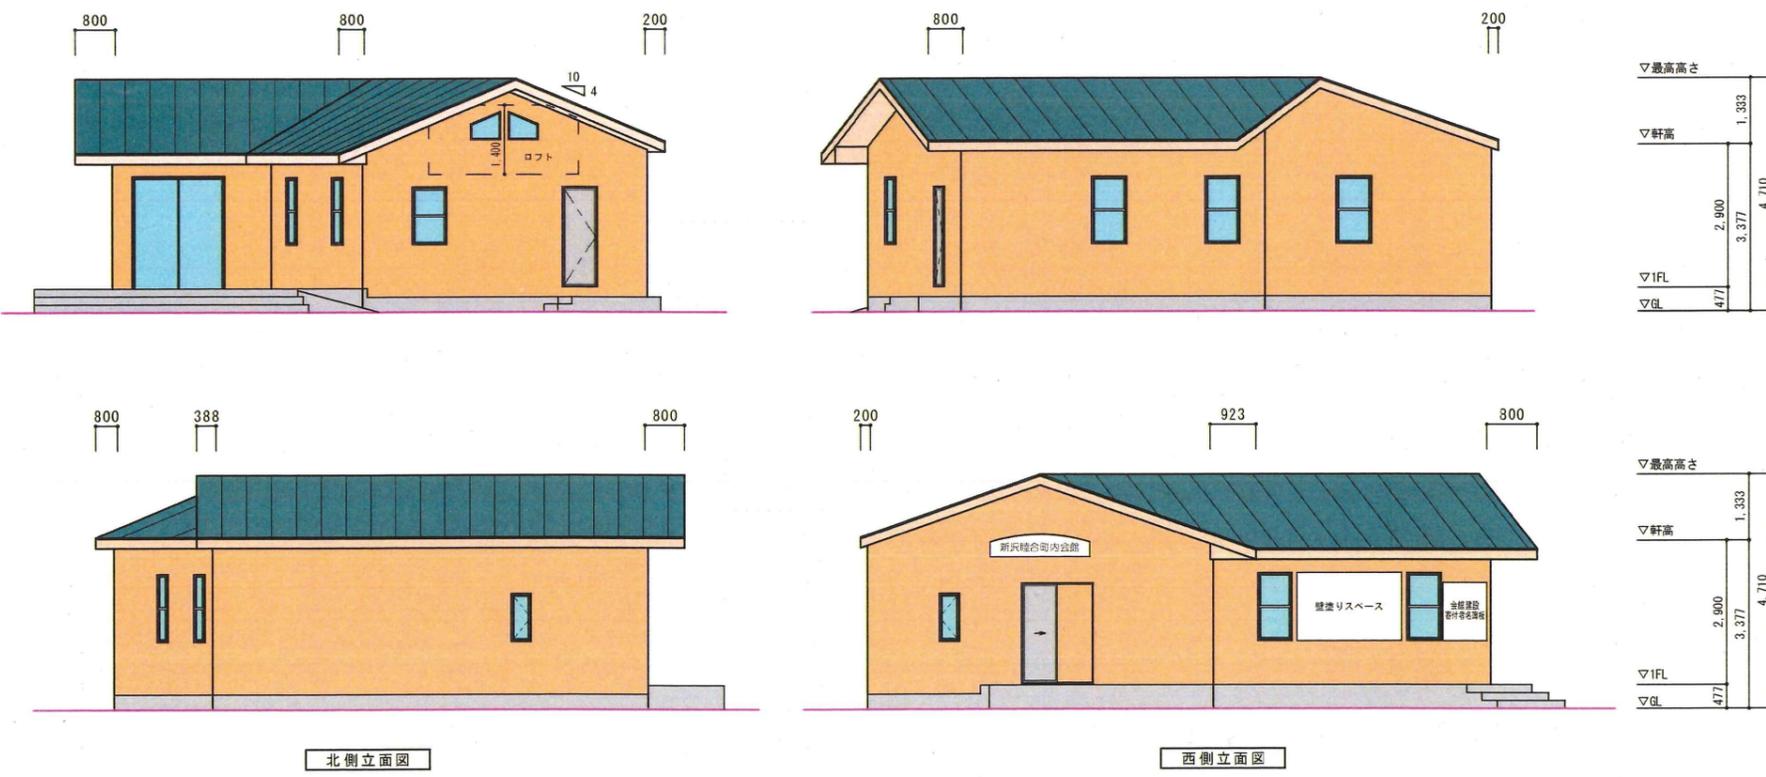

ロフトに設けた小窓が、南側からのトップライトで大会議室を明るくします。

ロフトに設けた妻換気扇は、夏の換気効果を発揮

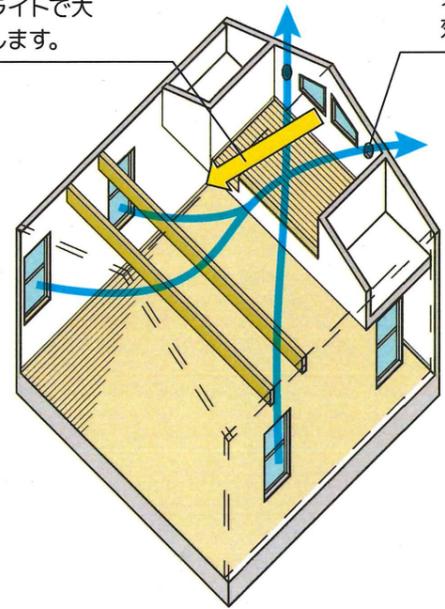

空気の流れ

トイレ

■身障者用トイレ

身障者用トイレは、赤ちゃんを抱っこしたママさんの方も使用することがあります。

後々『ベビーシートが欲しい』という要望が出た場合に備え、ベビーシートを設置できる広さを取っています。



■男女共用トイレ

立って小用をする男性は、トイレを汚す傾向があります。そのため、小用便器の設置は必須です。


グリーンガーデン

西日よけとなる西側のグリーンガーデンを地域で育てられる様、道路側にそって植栽スペースを設けます。



テントスペース

テントは子供会や町内レクリエーションの際に設営すると思われませんが、その時々用途により1ヶ所、または2ヶ所のテント設置が必要です。このプランでは、最大2ヶ所のテント設営スペースがあります。

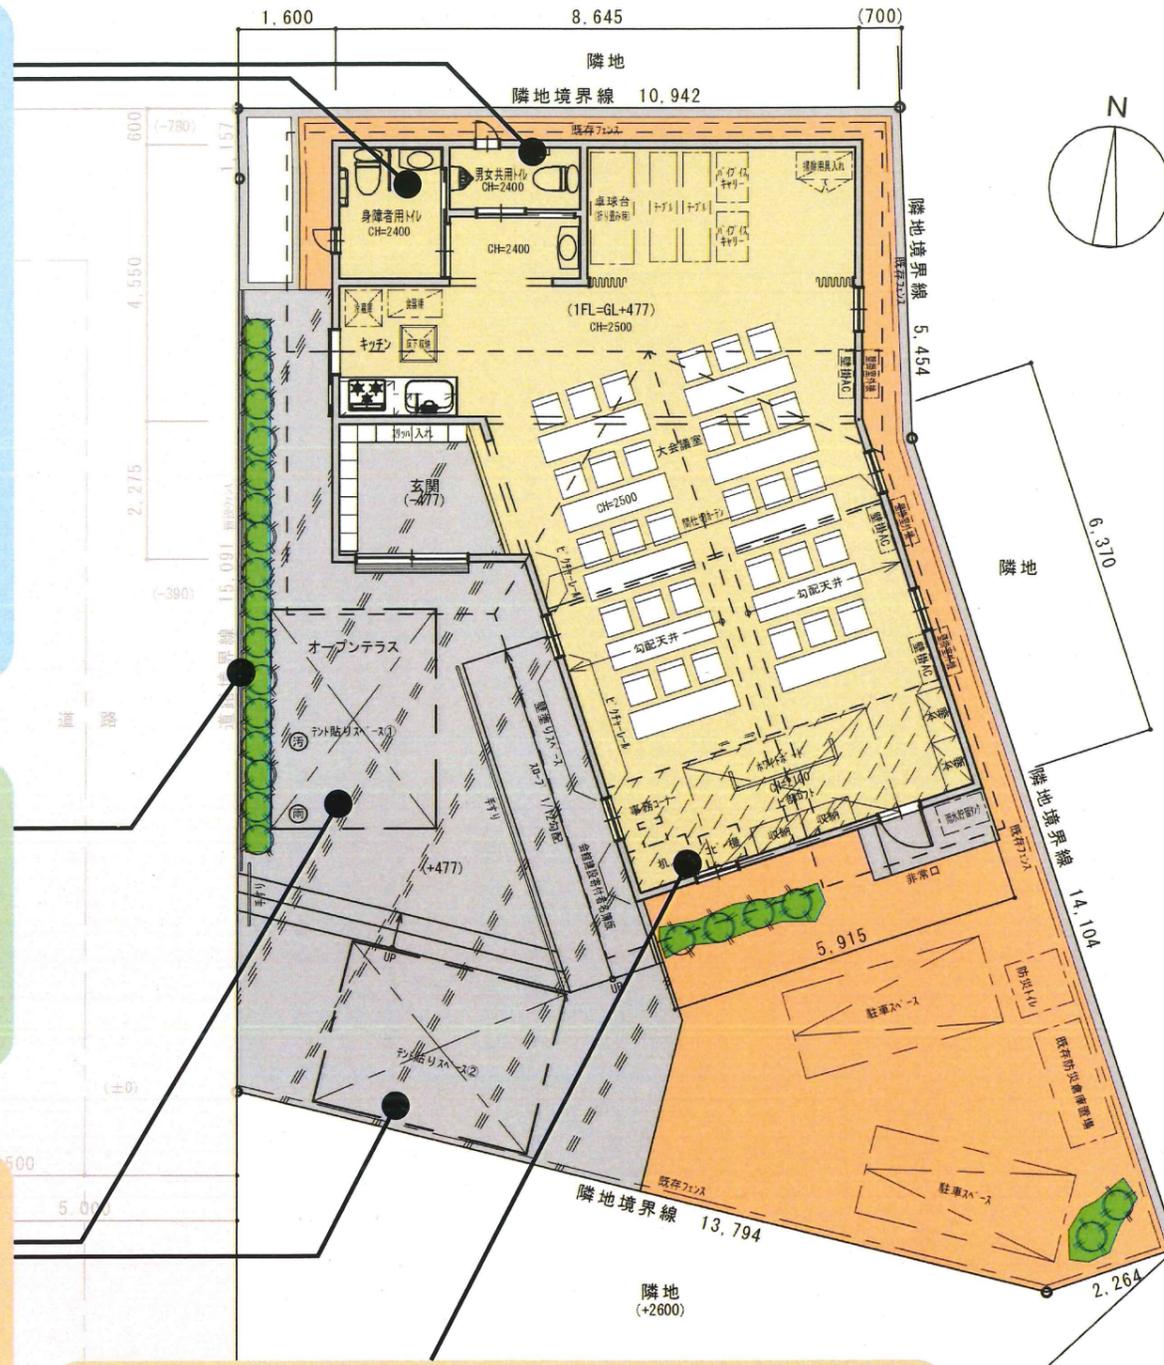


床は全て重歩行フロア


床は汚れが付きにくく、ワックスがけも不要な重歩行フロアを採用します。重歩行フロアは車いすが走っても、床に跡が付きません。



利用例1 卓球台設置時

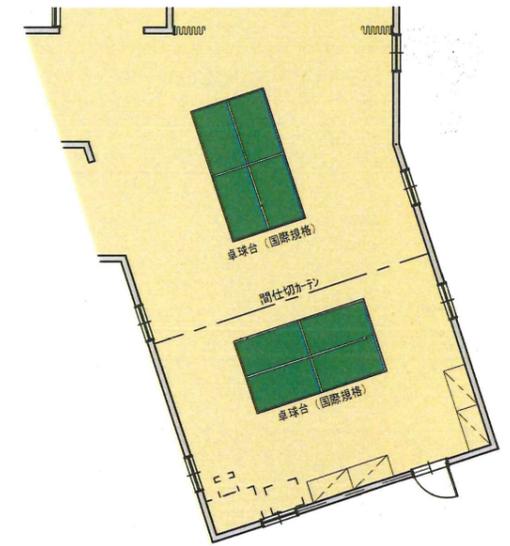

利用例2 椅子のみで60席

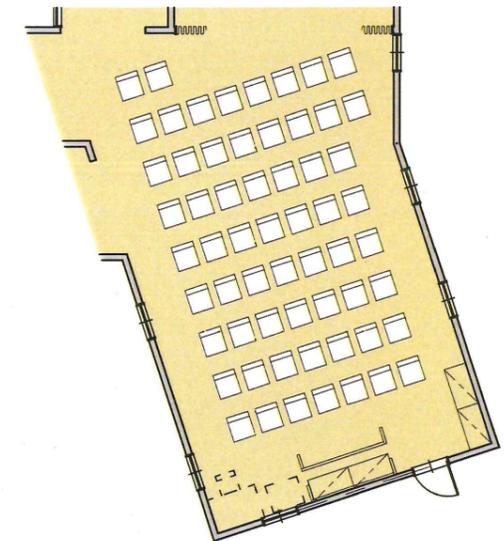

- 1階床面積 : 89.08㎡(26.94坪)
- 耐震性能 : 基準法×1.0倍
- 省エネ性能 : 平成25年基準相当
- サッシはすべて複層(カラオケ時防音配慮)