

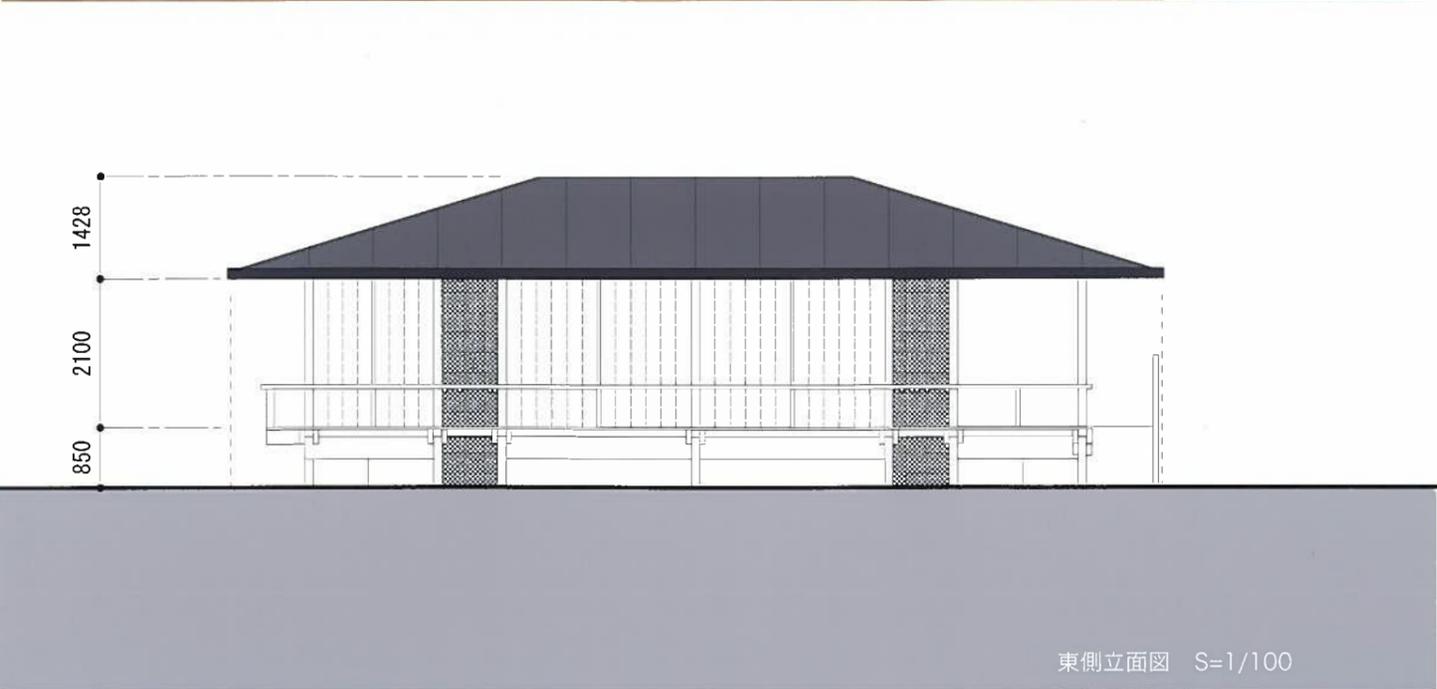


## まちに開かれたアクセスしやすい自治会館

メインホールは、道路との高低差の少ない2階に設け、スロープで容易にアクセス可能としました。メインホールを2階に設ける事により、道行く住民がメインホールで行われている事が感じられる、開かれた自治会館になることが期待されます。

1階の大広間回りは、縁側空間ともなり得る開かれたピロティとする事により、敷地特性を最大限生かした品格のある自治会館を提案致します。

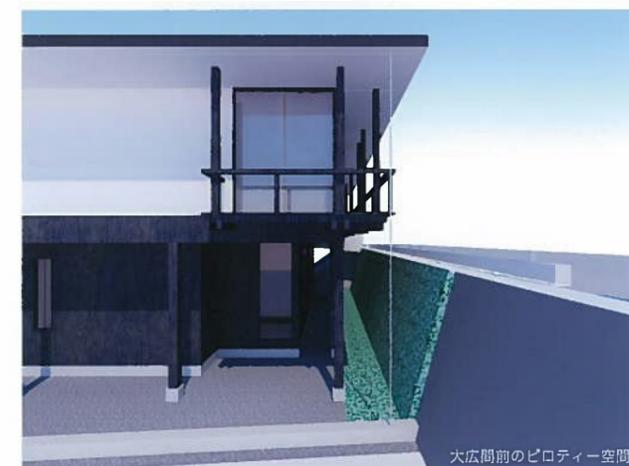

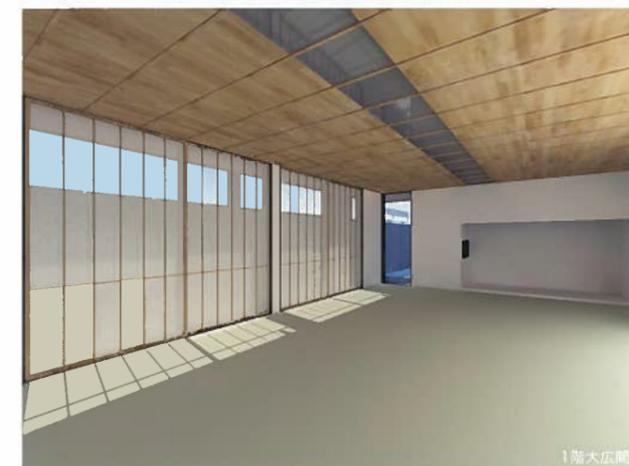

**建築概要**

敷地面積	164.5㎡
建築面積	79.50㎡
法延べ床面積	131.50㎡
内訳 1階	52.55㎡
2階	78.95㎡
建蔽率	48.33% (MAX 50%)
容積率	79.94% (MAX 80%)
規模	木造 地上2階

- 主な仕上**
- <外部>
  - 屋根：ガルバリウム鋼板たてはぜ葺き
  - 外壁：左官系吹付仕上、一部木板張り
  - 窓等：アルミサッシ ペアガラス
  - デッキ：杉板
  - <内部>
  - 天井：塗装仕上、一部木板張り
  - 壁：塗壁
  - 床：フローリング タイル 琉球畳

