
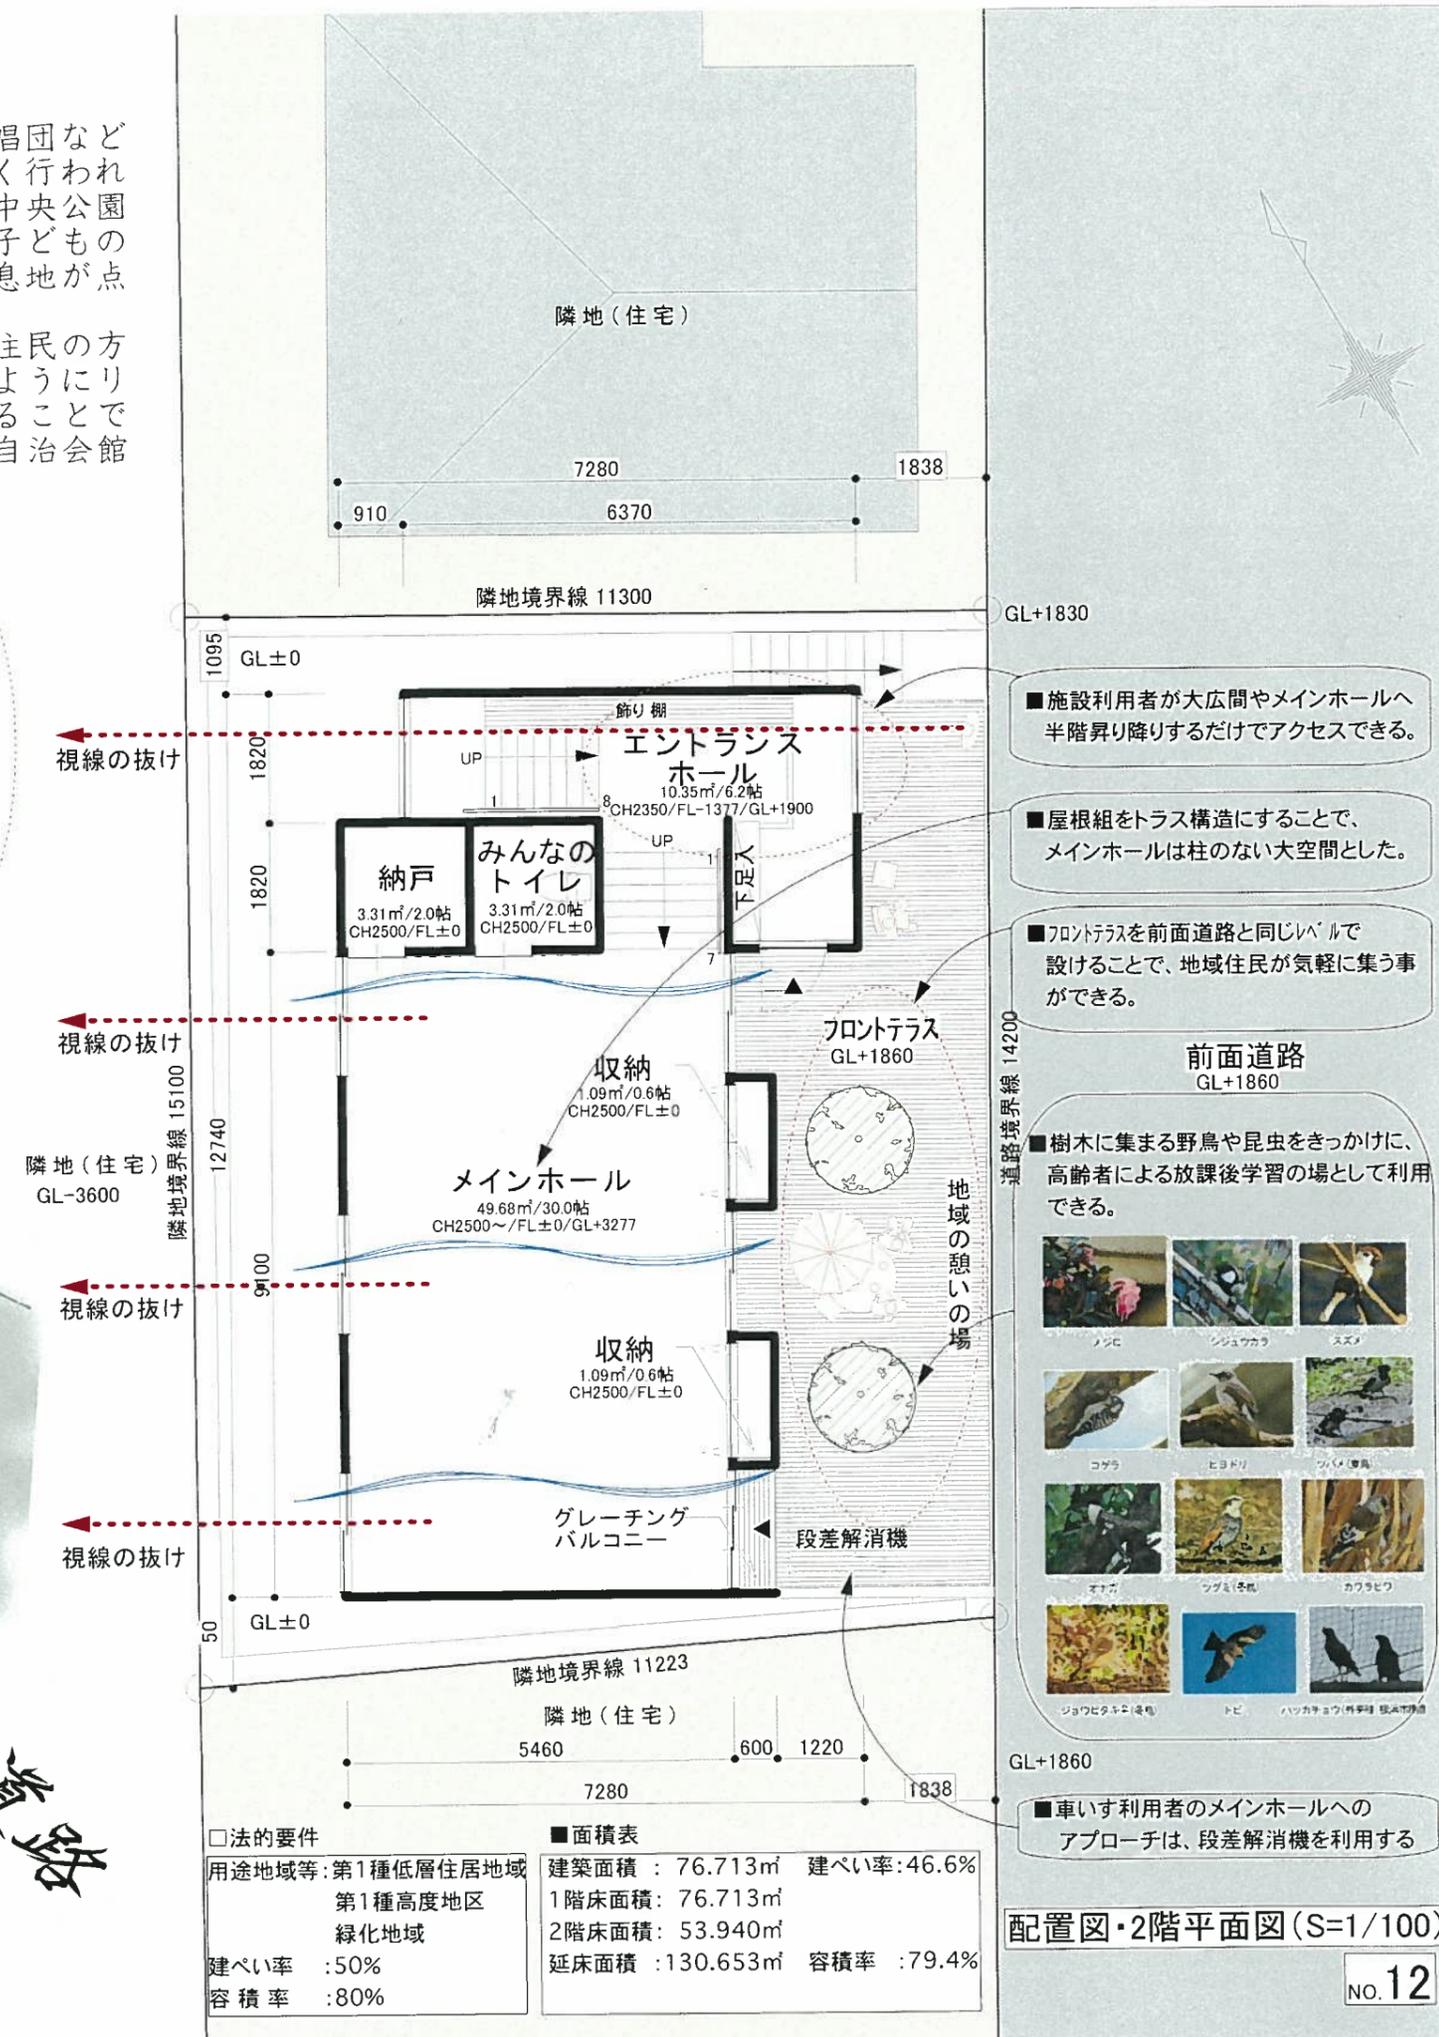


ぷらっとと家
puratto home

白根自治会では、グリーンベル合唱団など高齢者が活発に活動する催しが多く行われおり、周辺には白根小学校、旭台中央公園をはじめとした公園・緑地など、子どもの活動拠点、野鳥や昆虫などの生息地が点在しています。わたしたちは、公園のように地域住民の方が気軽に訪れやすく、自分の家のようにリラックスできる憩いの場を創造することで、人・自然が交流する駅のような自治会館を提案します。

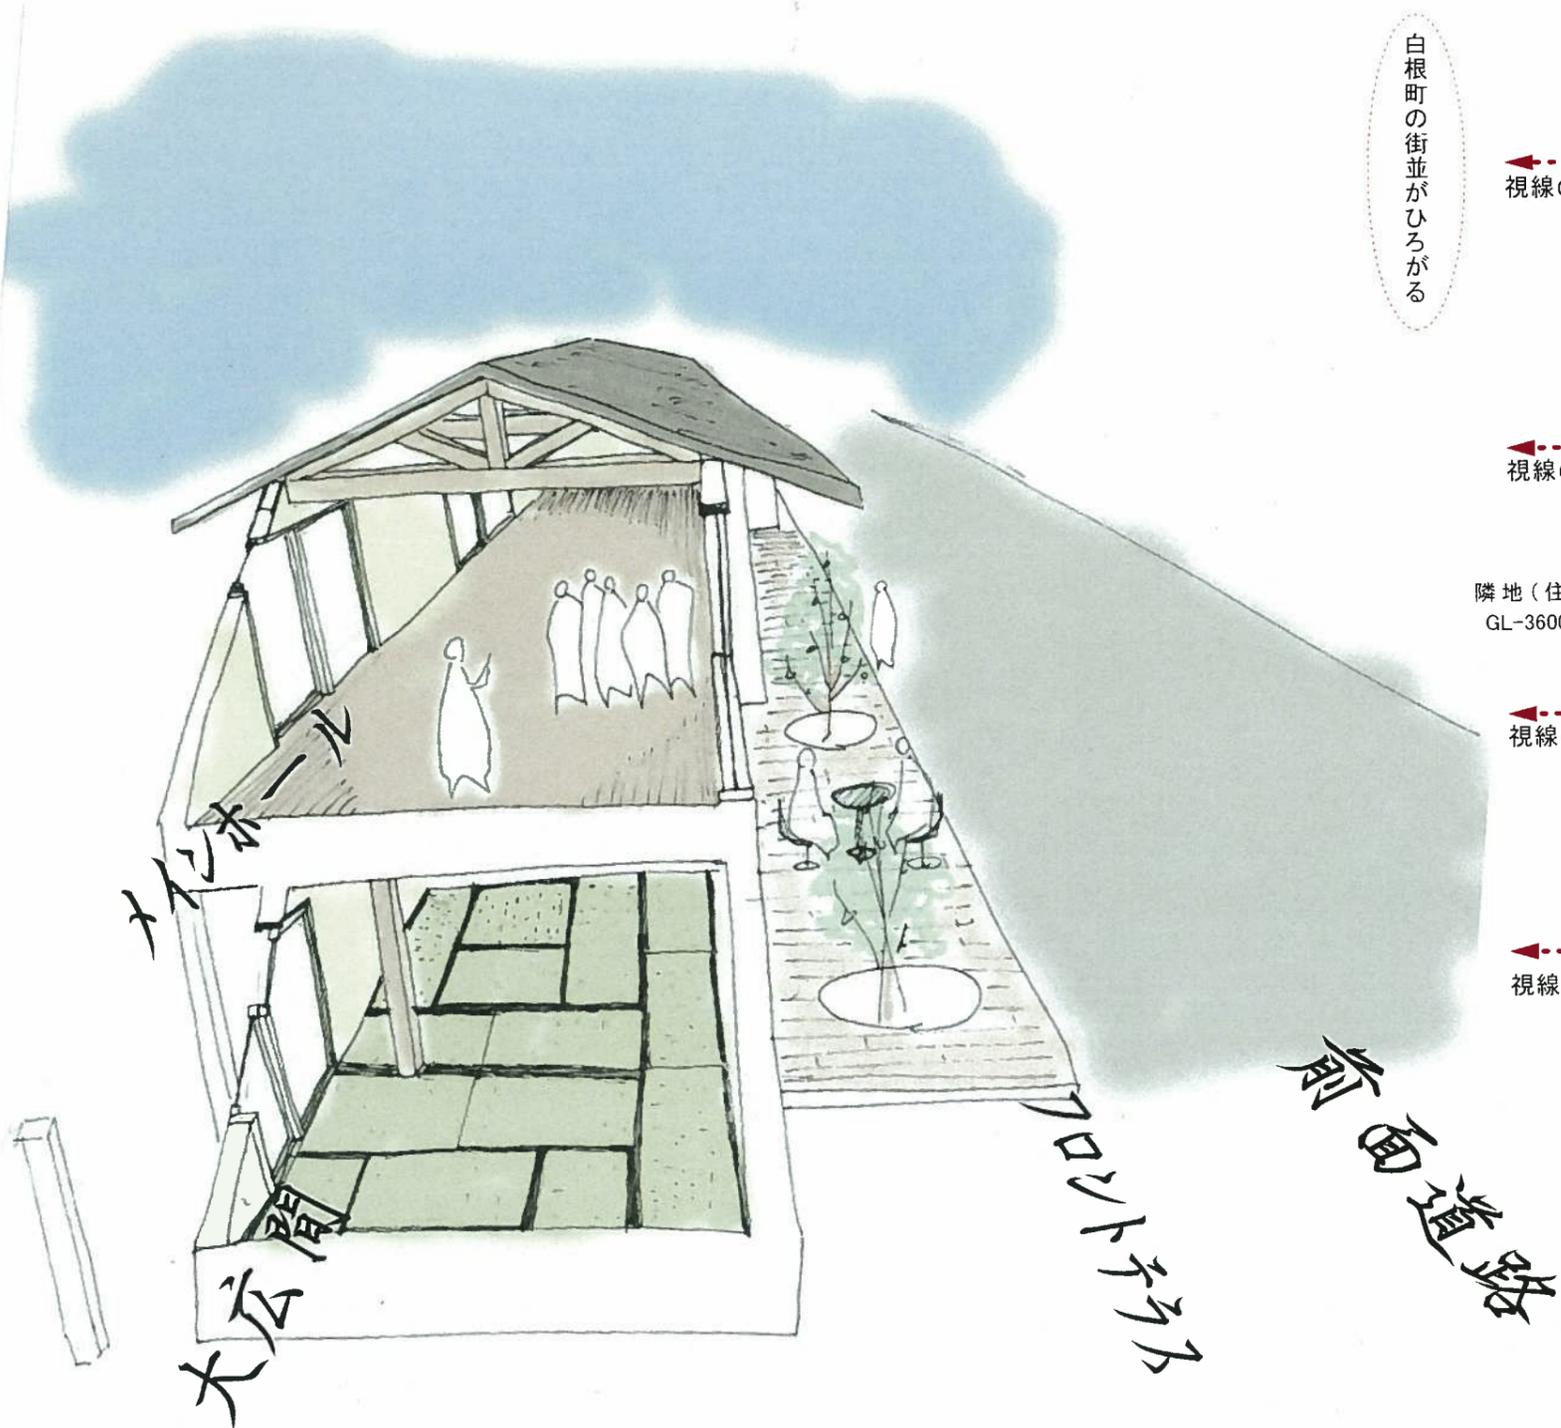

- 施設利用者が大広間やメインホールへ半階昇り降りするだけでアクセスできる。
- 屋根組をトラス構造にすることで、メインホールは柱のない大空間とした。
- フロントテラスを前面道路と同じレベルで設けることで、地域住民が気軽に集う事ができる。

前面道路
GL+1860


■樹木に集まる野鳥や昆虫をきっかけに、高齢者による放課後学習の場として利用できる。

地域の憩いの場

- 車いす利用者のメインホールへのアプローチは、段差解消機を利用する


□法的要件	■面積表
用途地域等: 第1種低層住居地域	建築面積 : 76.713m ² 建ぺい率:46.6%
第1種高度地区	1階床面積 : 76.713m ²
緑化地域	2階床面積 : 53.940m ²
建ぺい率 :50%	延床面積 :130.653m ² 容積率 :79.4%
容積率 :80%	

配置図・2階平面図 (S=1/100)

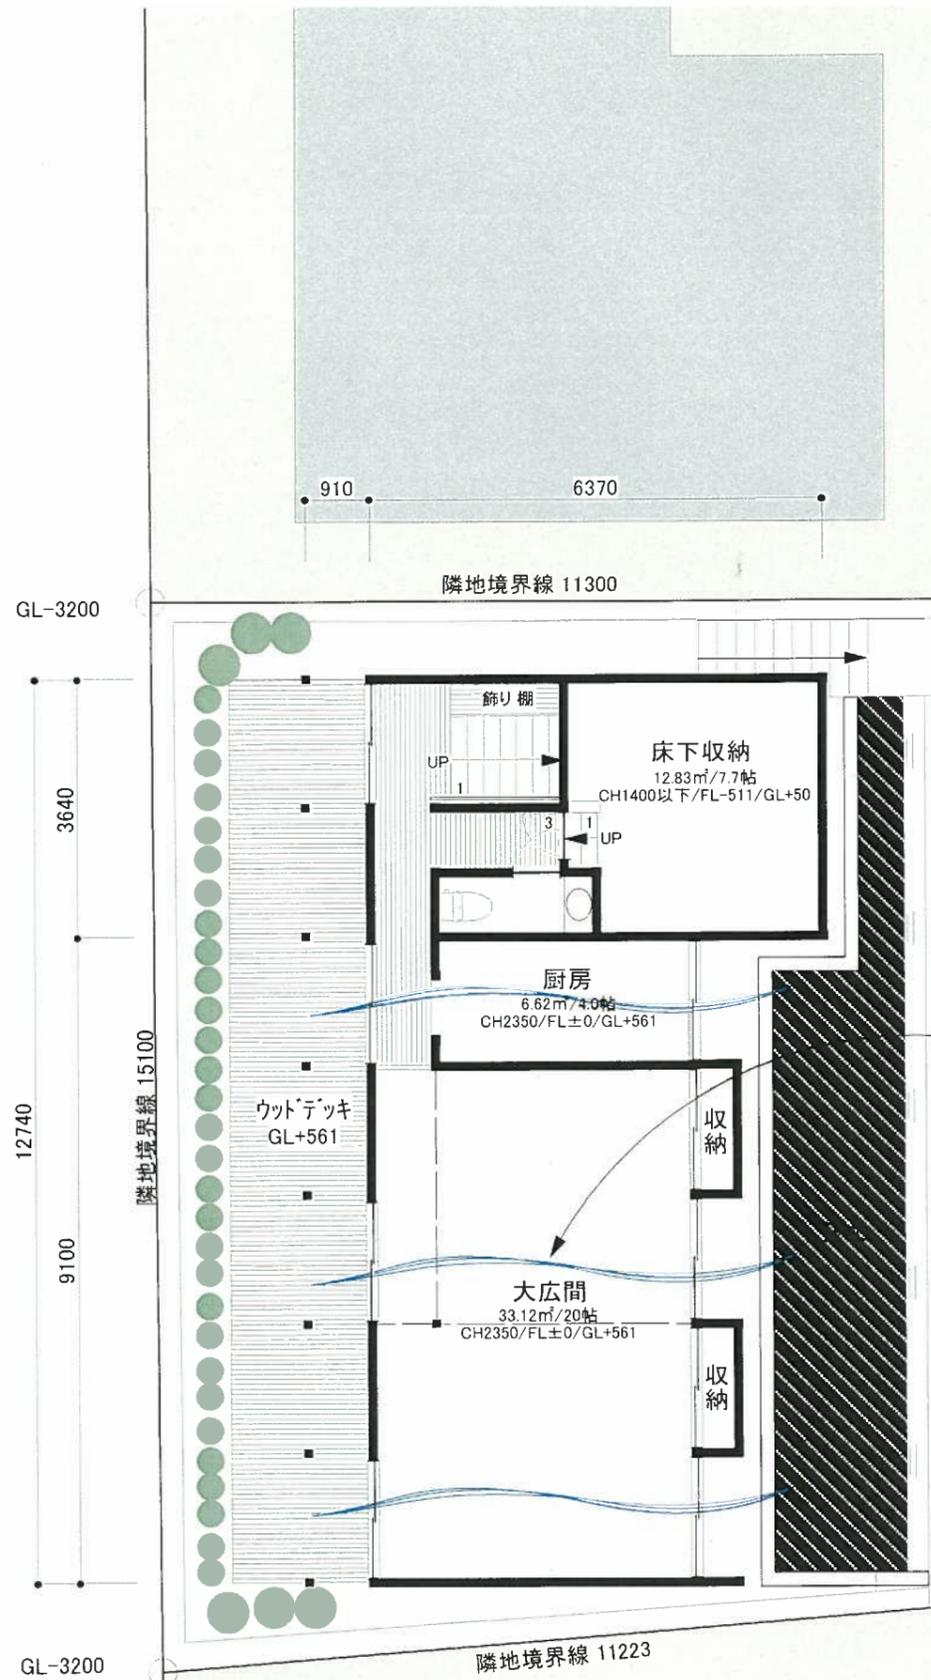


■大広間は取り外し可能な襖で仕切る事で、独立した2部屋として使用が可能。


1階平面図 (S=1/100)

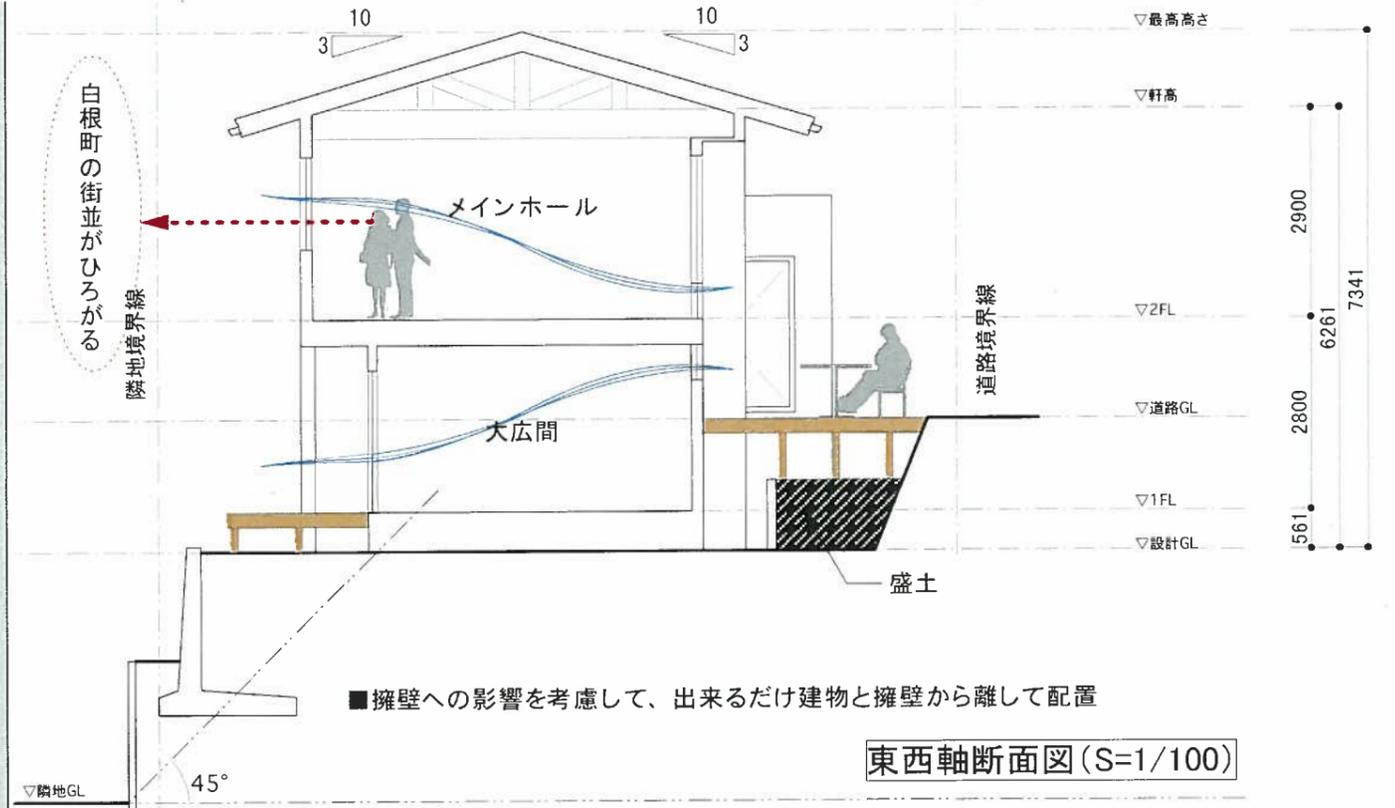

東西軸断面図 (S=1/100)

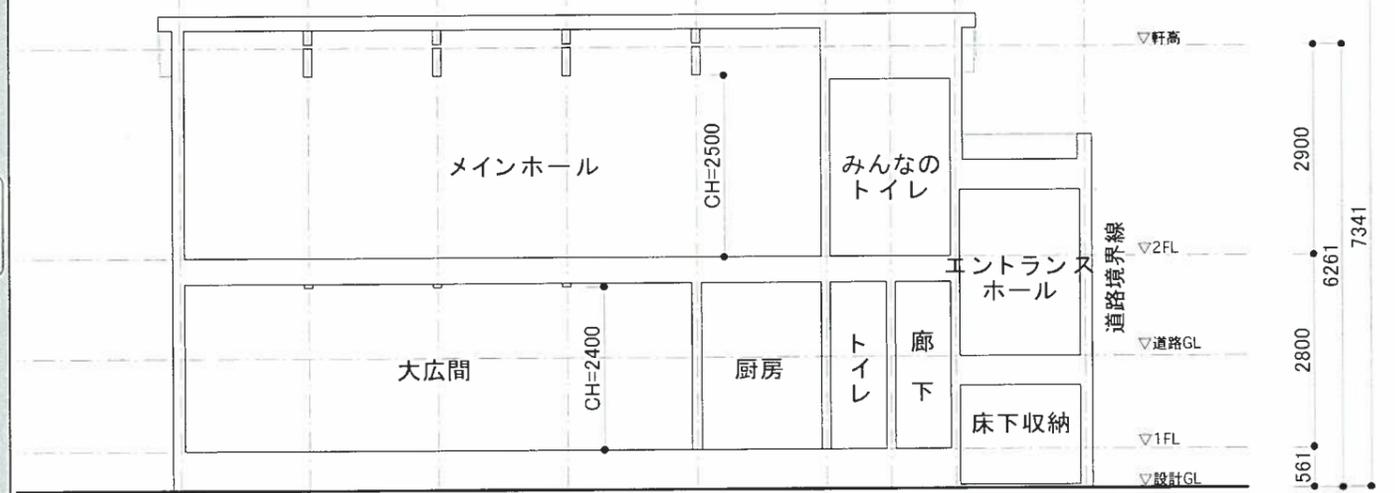

南北軸断面図 (S=1/100)

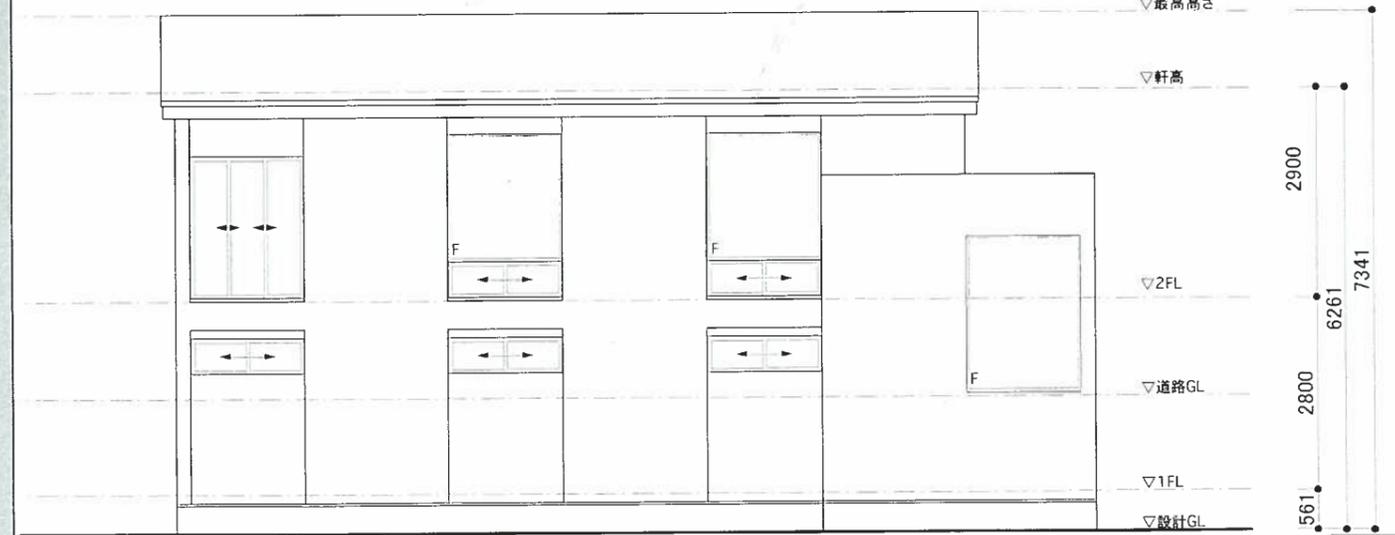

西側立面図 (S=1/100)