
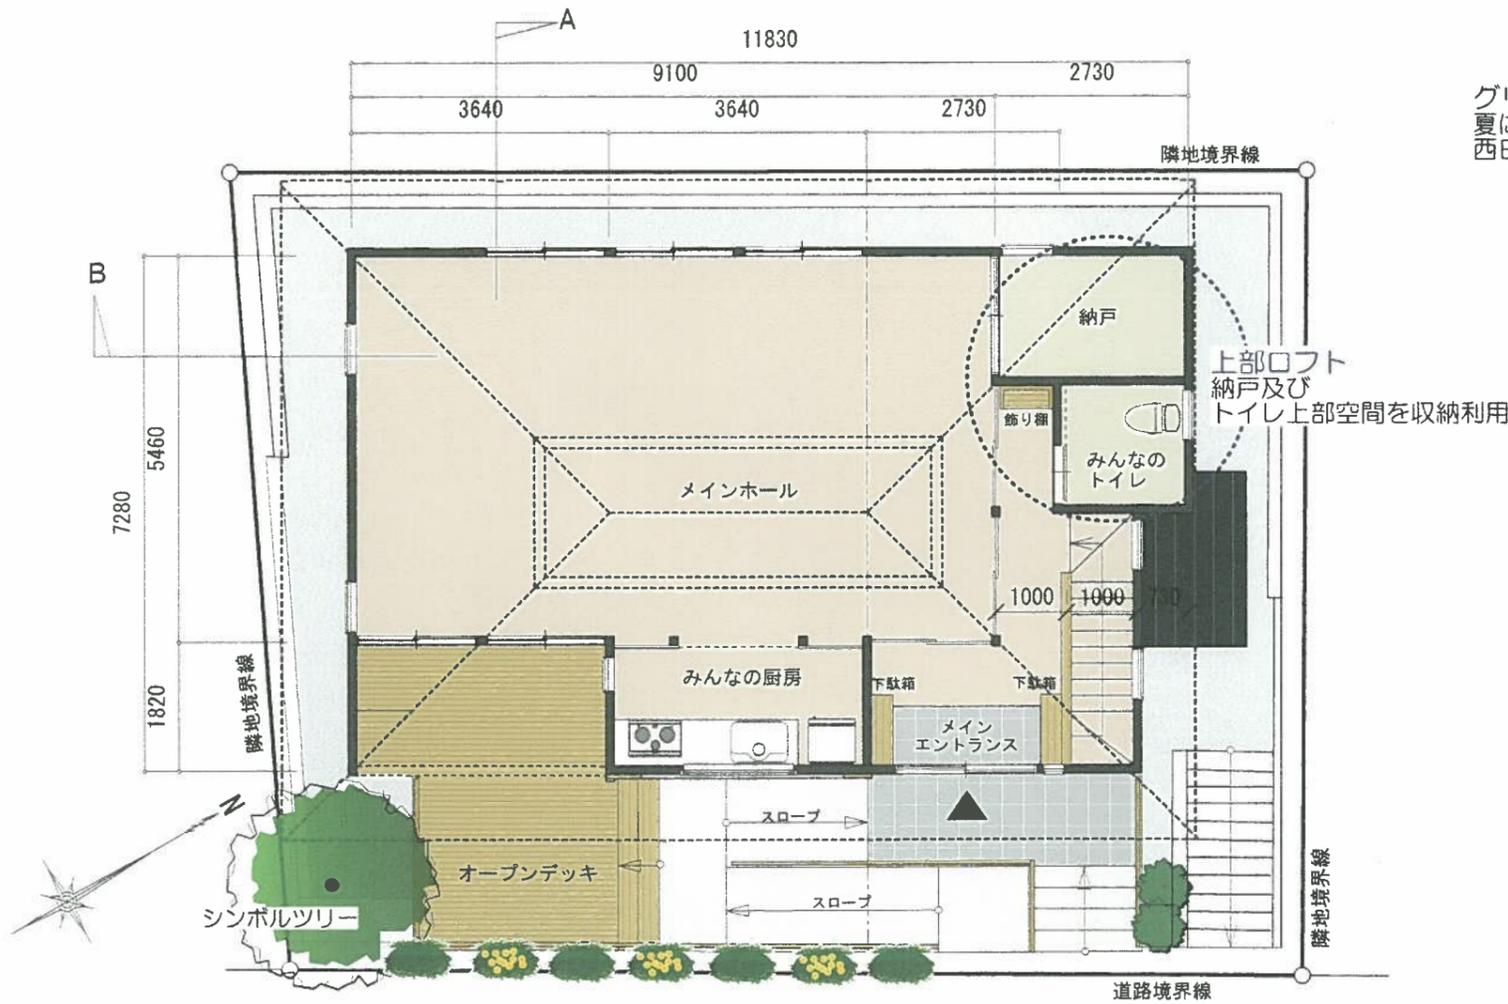



コンセプト

地域交流の拠点「東急白根自治会館」

- みんなで作る 参加できる壁塗りワークショップや花植え教室など多くの方にかかわってもらう。
- みんなで親しむ 前面道路からオープンなテラス、開かれたアプローチと、
一体となった空間は親しみやすく、魅力的なコミュニケーションスペース。
- みんなで育てる テラス周辺の植栽や鉢植え、西側のグリーンカーテンはみんなで育てていく。
- みんなでエコ 小さなエネルギーで夏涼しく冬暖かい居住性の良い空間をめざす。
- みんなで集う 地域のきずなを生み育てる機会をつくるためにバリアフリーに配慮する。
- みんなで守る 安心して安全な地域のパブリックリビング。防災用備蓄庫も検討する。

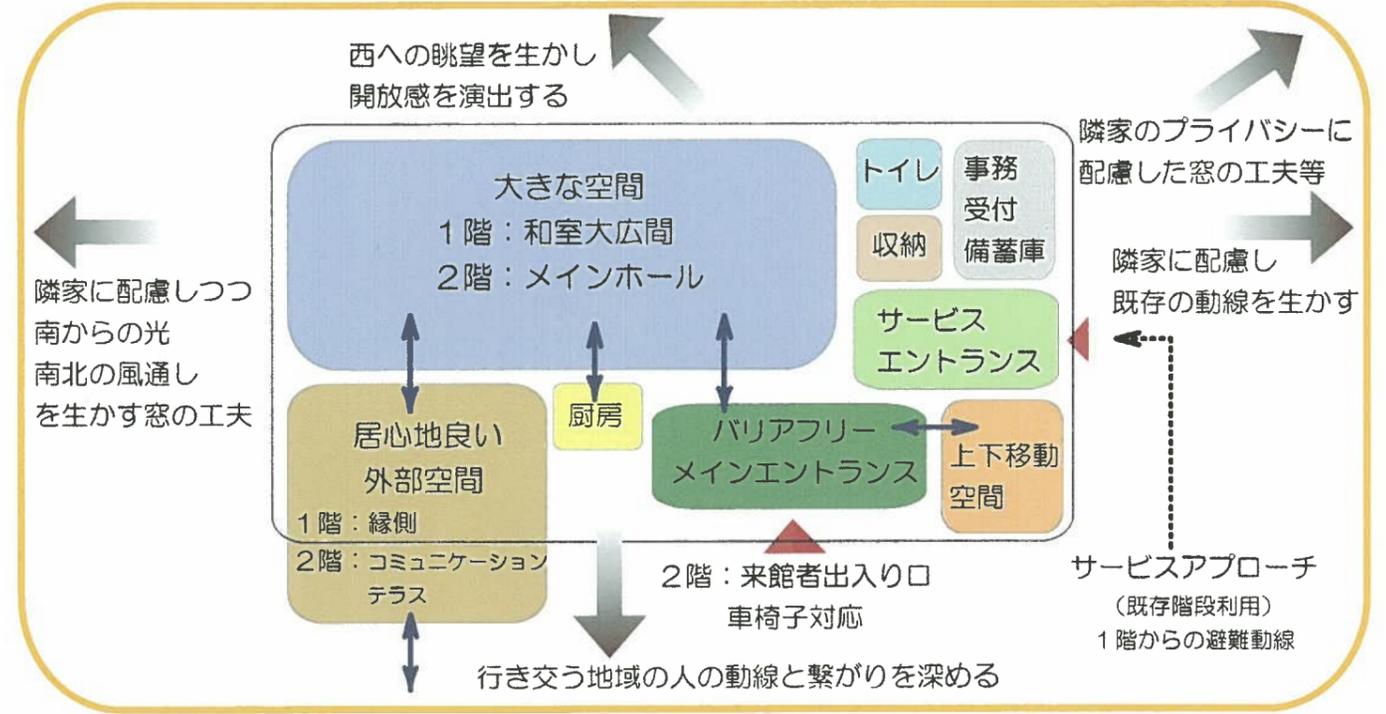

2階 平面図 1/100 (床面積：76.84㎡ 23.24坪)

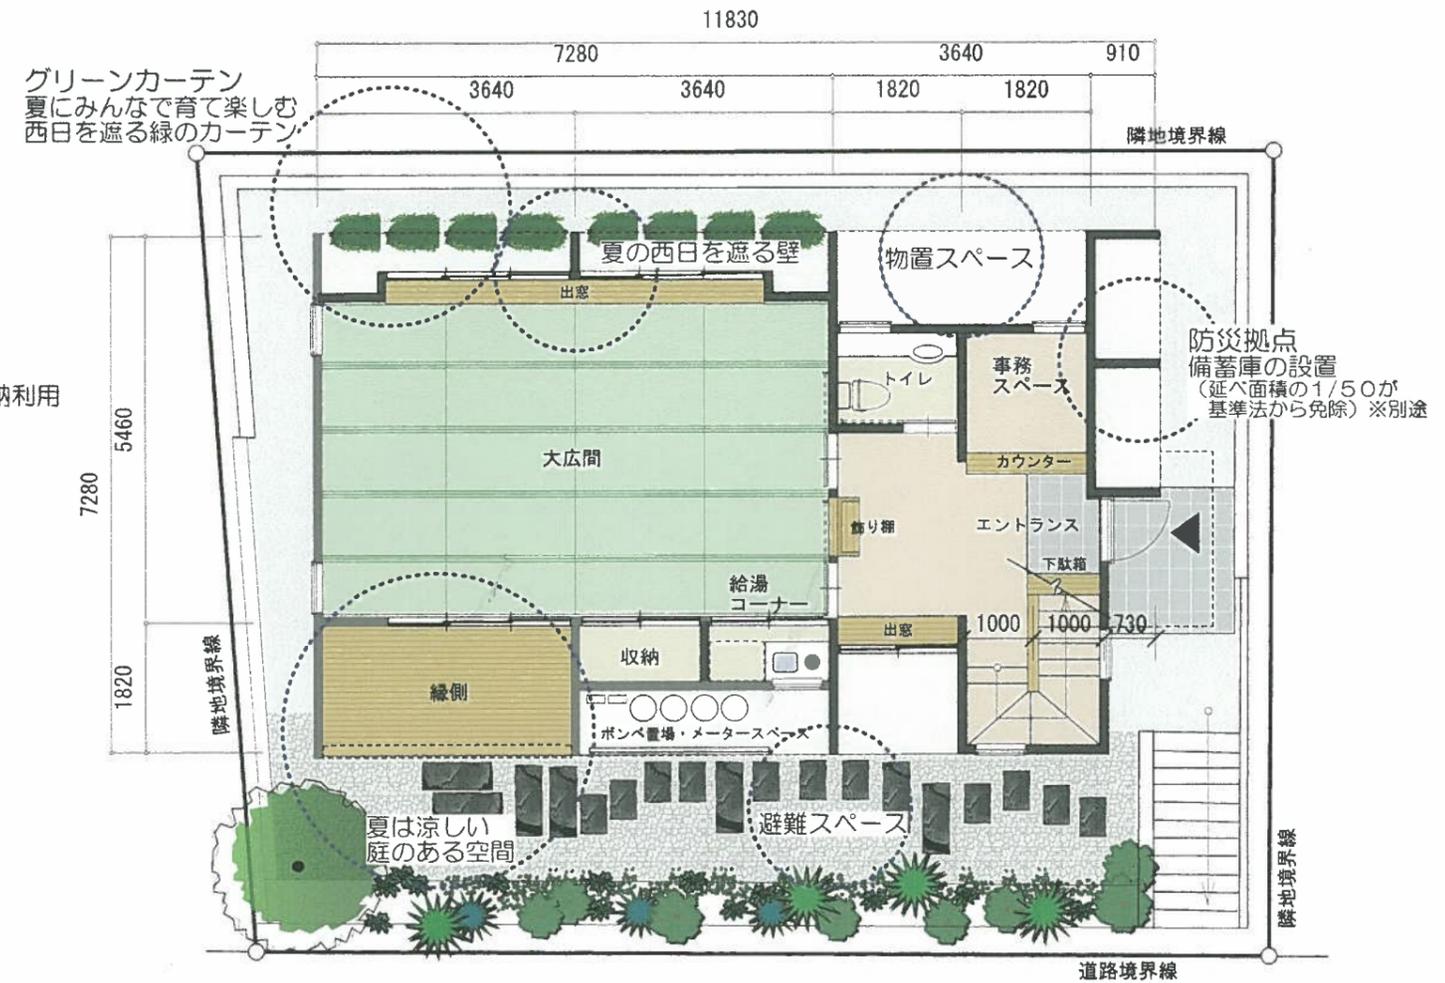

1階 平面図 1/100 (床面積55.30㎡ 16.72坪)


環境に配慮した外壁
外壁は効果的な断熱材を施し、
小さなエネルギーで空調効果を高める。
プロペラファンを使用することで
空気環境の均一化をはかる。

伝統的木構造
日本の歴史を感じる木の骨組み
勾配天井が構成する
豊かな広がりのある空間


印象的な屋根
奇せ棟の屋根は遮熱材を外側に施し
一部越屋根として
夏の暑さに対して温熱環境を考慮する。

高い位置の換気扇
ハイサイドライト妻側の換気扇は
夏の換気に効果的

一体となっている空間
メインホールから厨房、エントランス、階段まで
空間として繋げ一体とすることで
広く使うことができ、風の流れをつくる。

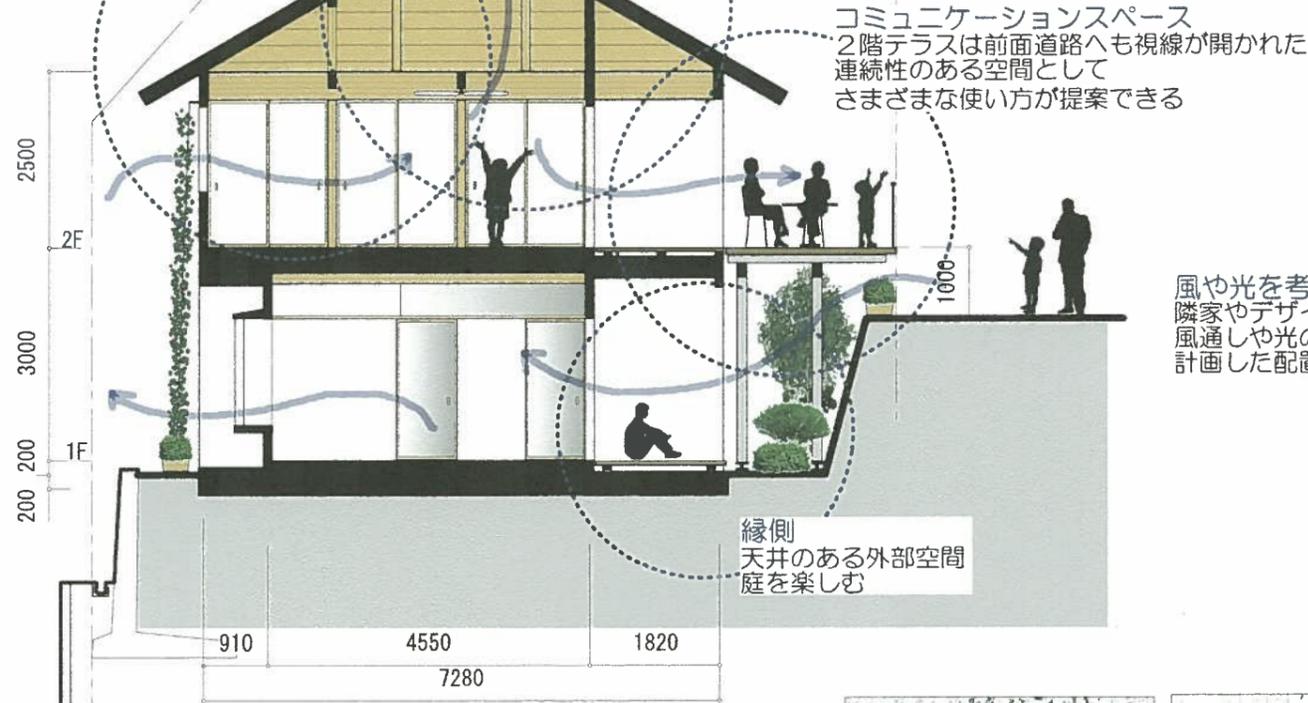

A 断面図 1/100

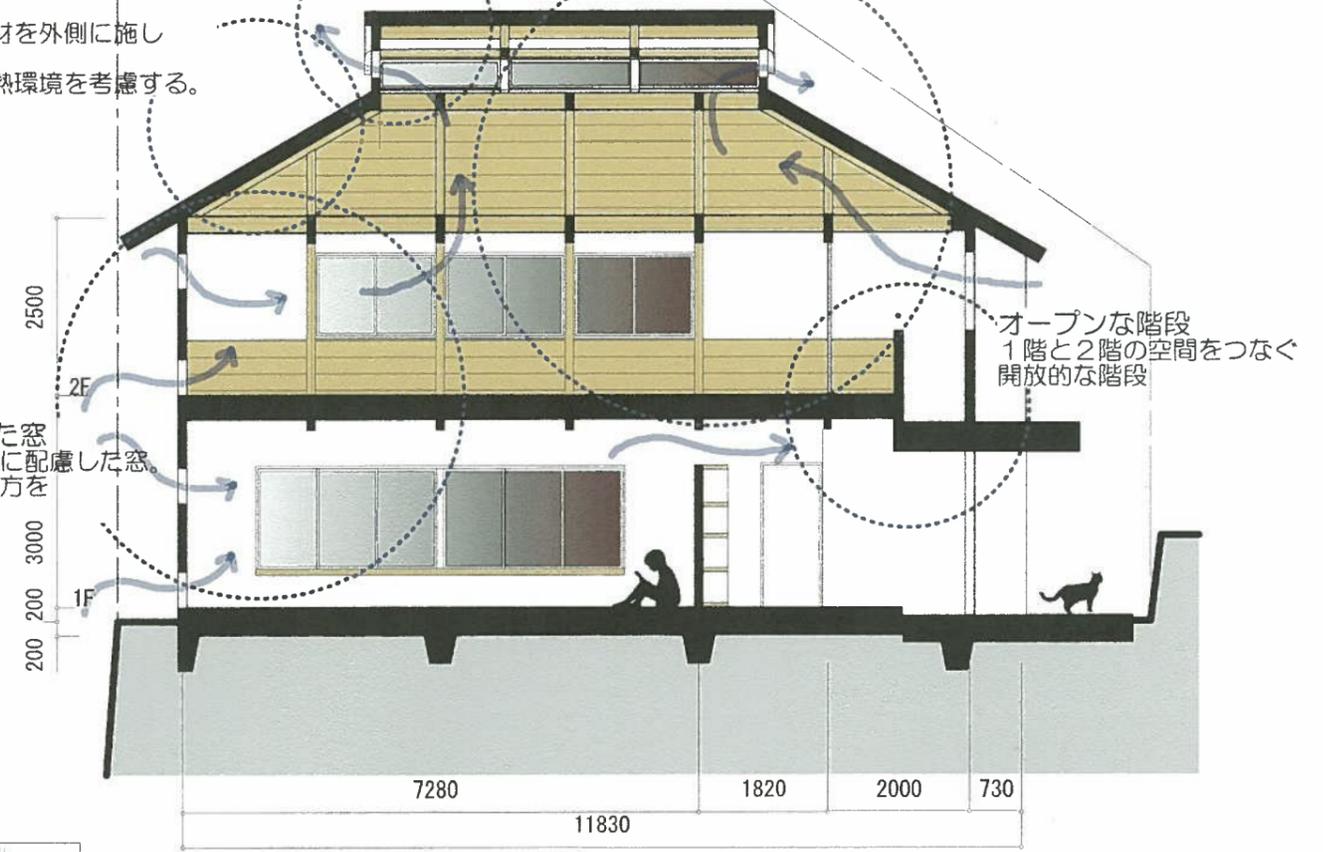

B 断面図 1/100



グリーンカーテン
イメージ



コミュニケーションテラス イメージ



街のシンボルライト
夜ハイサイドライトから漏れる明かりは街の
安心につながるランドマーク。



東 立面図 1/100

みんなで自治会館の顔をつくる

地域交流の拠点「東急白根自治会館」

みんなで参加する会館づくり

- ・ファサードの一面は壁塗りワークショップ。
- ・壁に埋め込むタイルも手作りで。
- ・会館の名前もみんなで投票。決定したら壁に埋め込む。
- ・季節の花も花植えワークショップで作成して飾る。



みんなでつくる
イメージ