



断面図
S=1/150

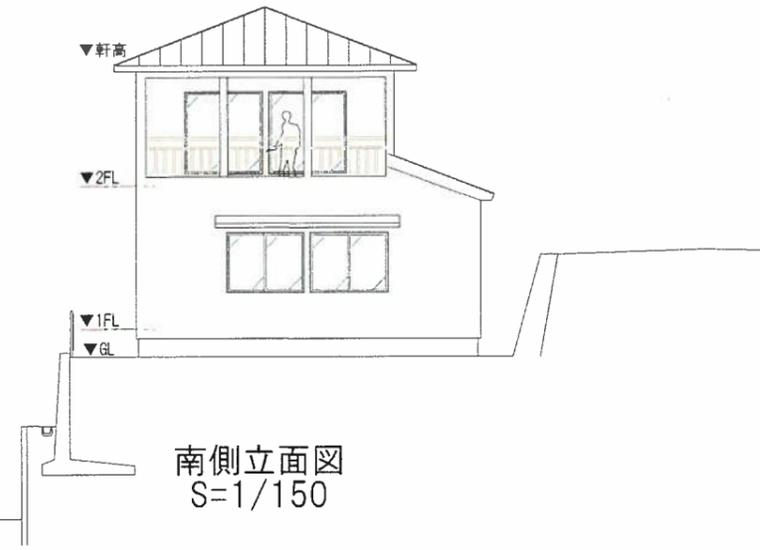


南側立面図
S=1/150

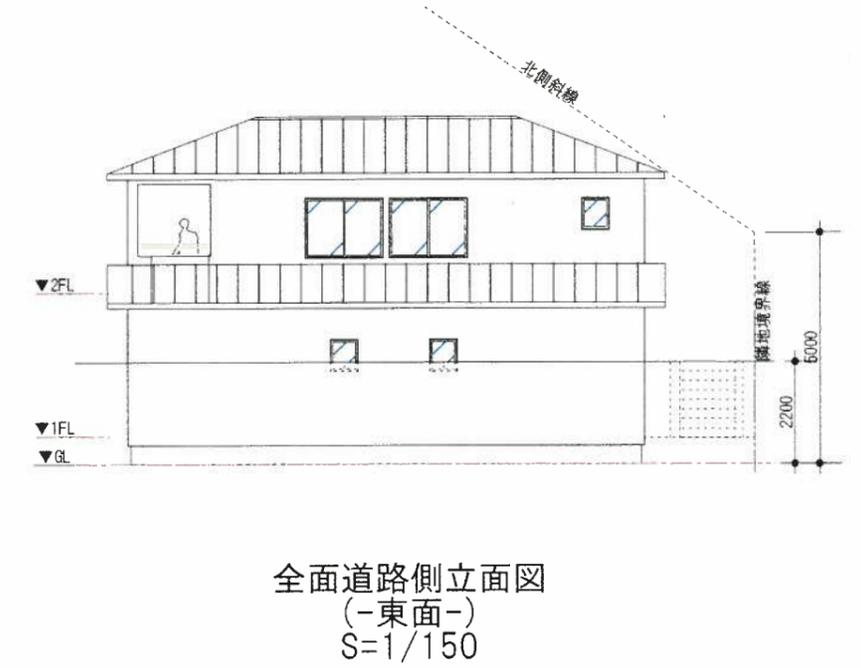

全面道路側立面図
(-東面-)
S=1/150



西側立面図
S=1/150

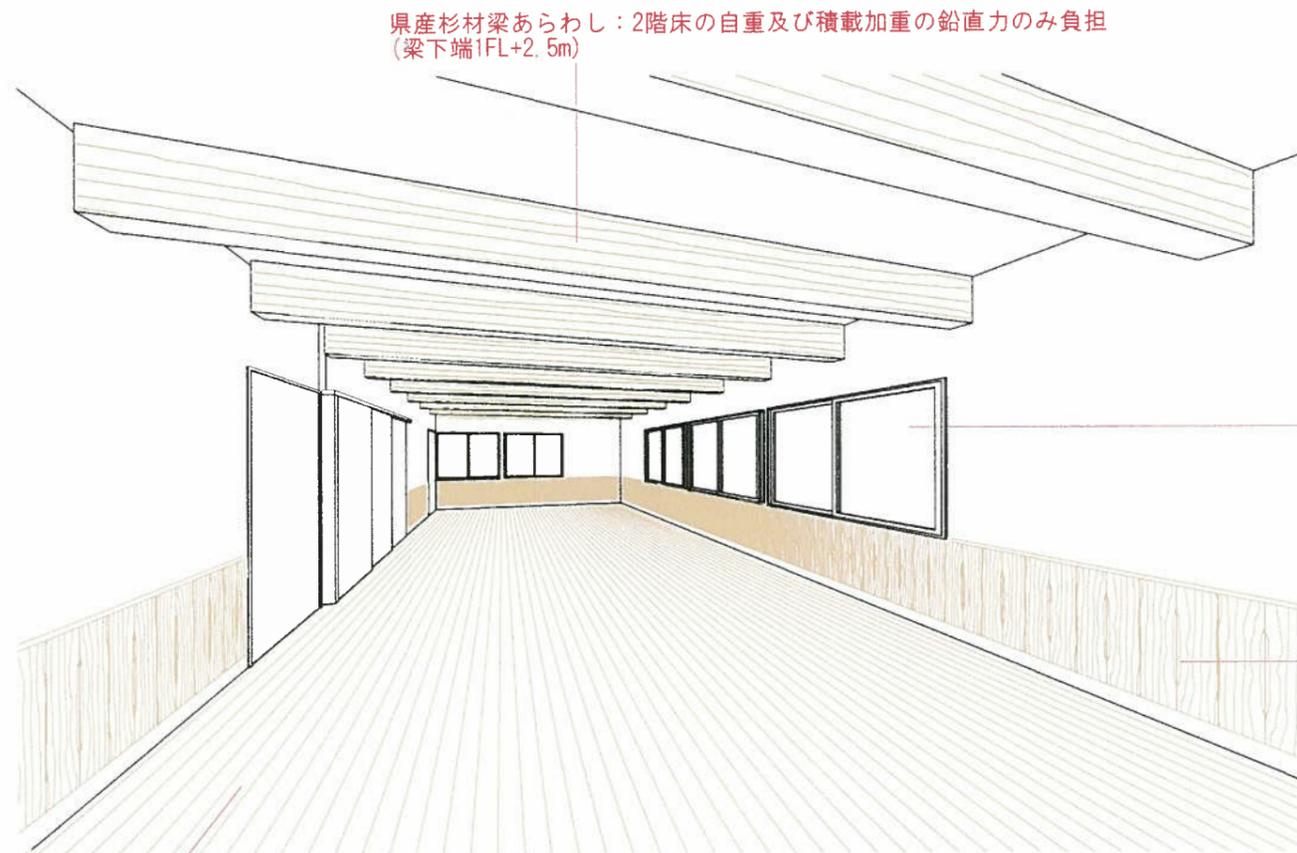

県産杉材梁あらわし：2階床の自重及び積載加重の鉛直力のみ負担
(梁下端1FL+2.5m)

開口部：2重サッシ


腰壁：県産杉材
(節有り)

床板：県産産無垢桧縁甲板(節有り)


メインホール内観スケッチ

設計趣旨

メインホール(5.45m²9.10m)を1階に、大広間を2階に配置した。また、1階メインホール外周ライン(5.45m²9.10m)を1階桁をメイン構造フレームとし、水平力を負担させ、2階床梁は2階床の自重及び積載加重の鉛直力のみ負担させる計画とした。メインホールなど内部仕上げは、県産杉の梁あらわし、桧床、杉腰壁などを用い、ぬくもりのある空間を作りたい。

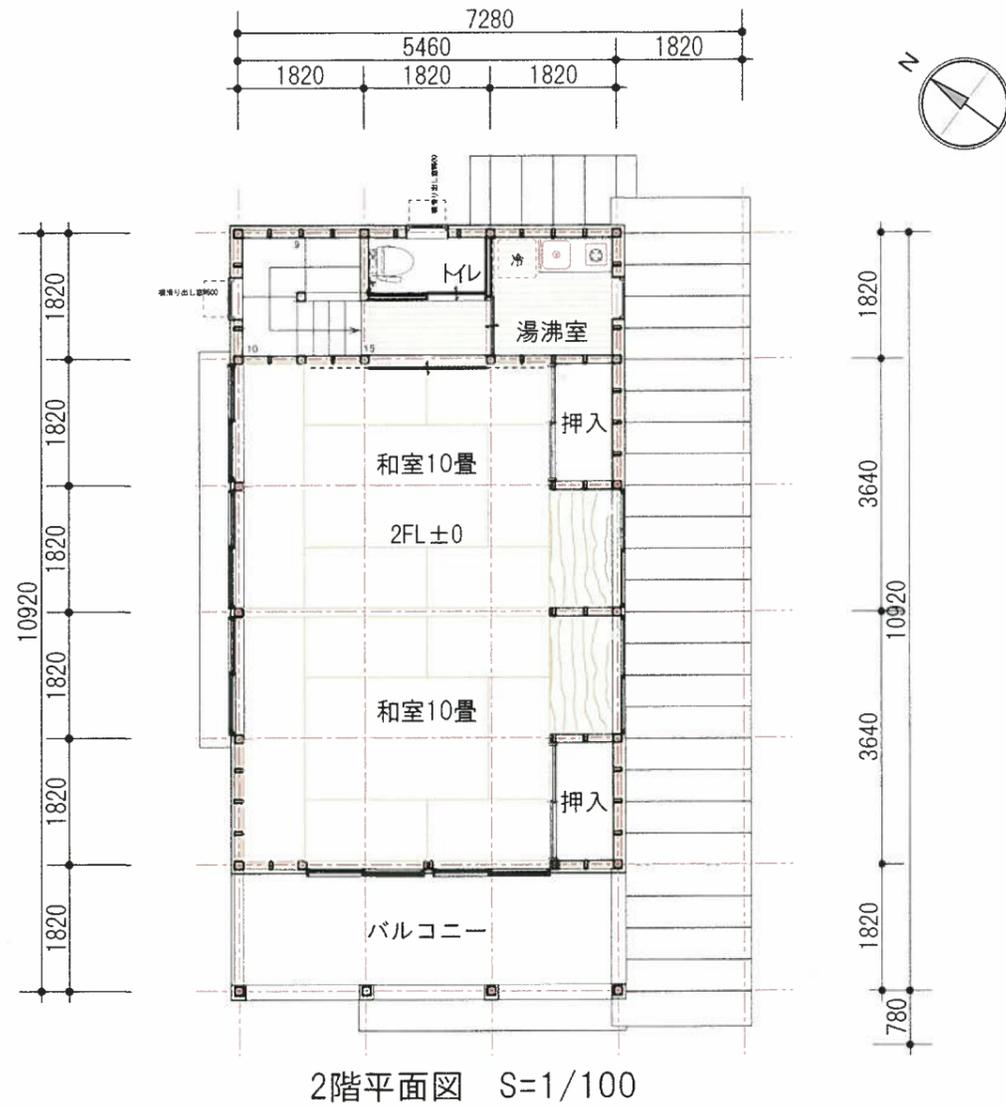

2階平面図 S=1/100

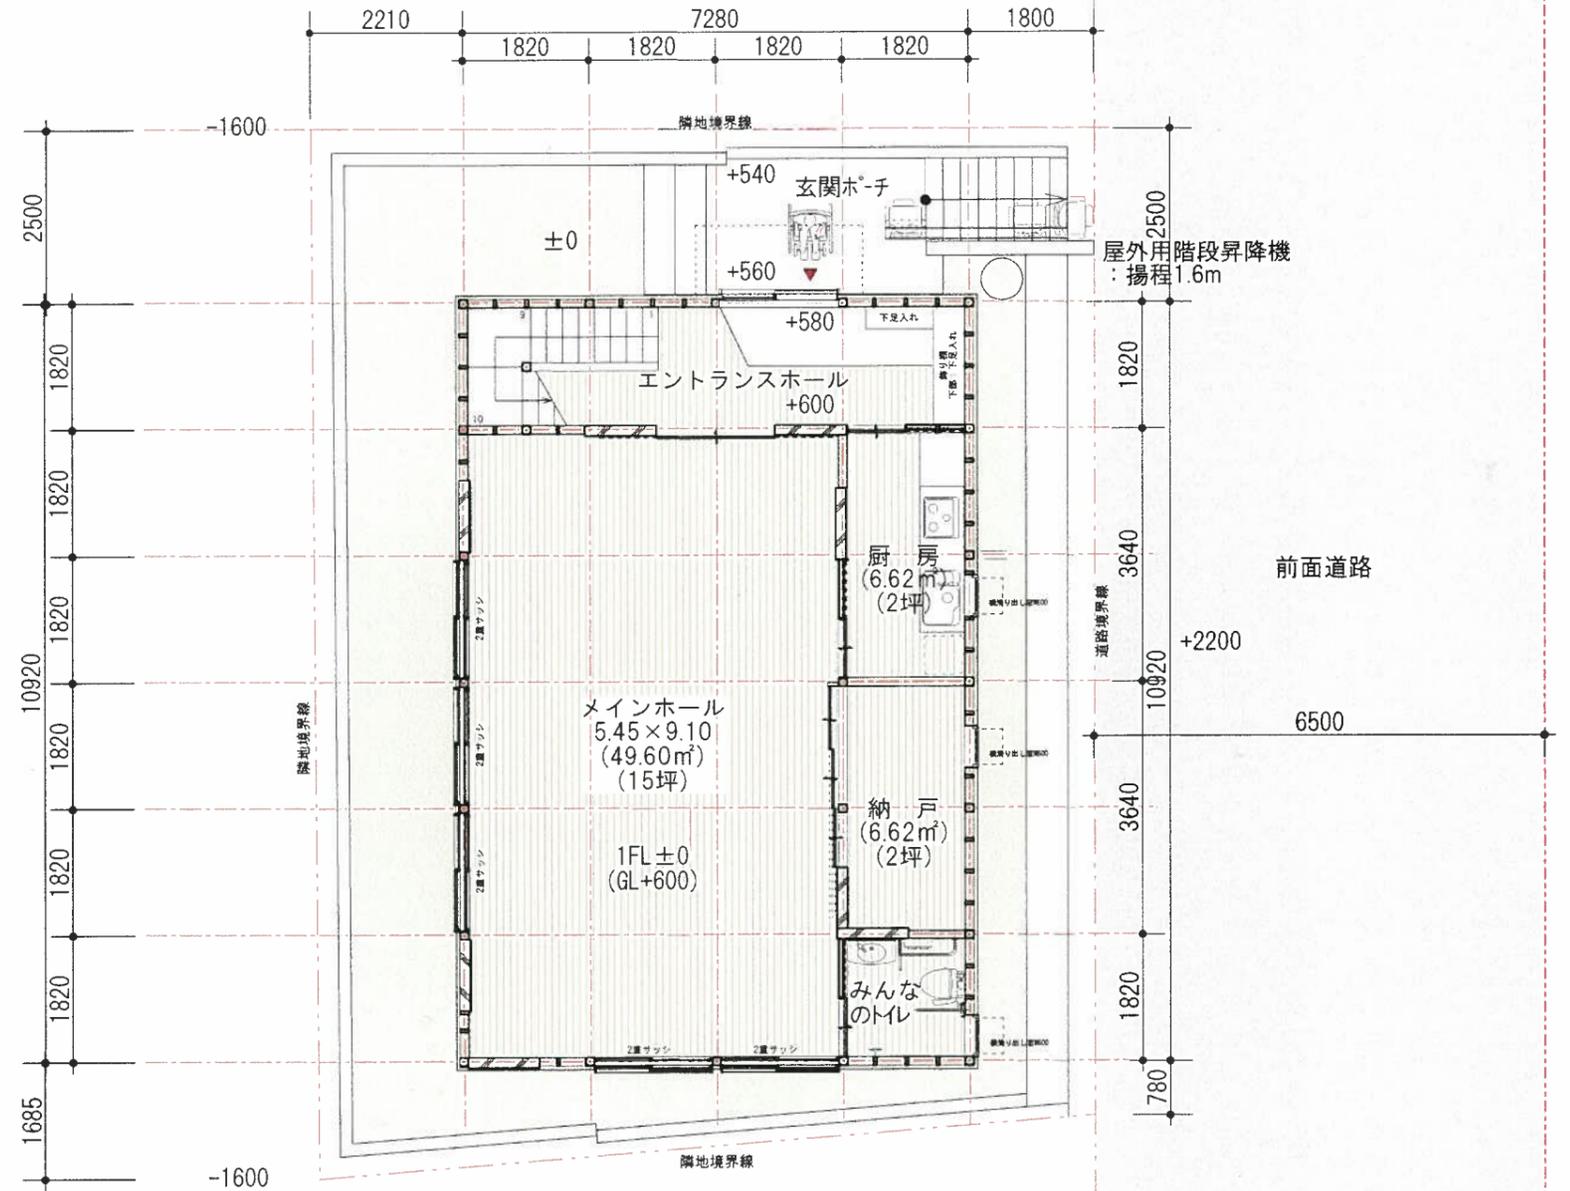

配置図兼1階平面図 S=1/100

□敷地面積 164.5㎡ (約50坪)

第1種低層住居専用地域、市街化区域、宅地造成工事規制区域、第一種高度地区
 指定建蔽率 50%
 指定容積率 80%
 第1種高度地区
 ※軒高さが7mを超える場合、または地上の階数が3以上の建築物は日影規制有り

□建築面積 79.50㎡ (約24坪)
 (建蔽率 48.3% < 許容50%)

□延べ床面積 129.19㎡ (約42坪)
 (容積率 78.5% < 許容80%)
 1階床面積 79.50㎡
 2階床面積 49.69㎡

□防火指定--指定なし

□前面道路 現況幅員 6.5m

□外部仕上り概要

- ・屋根：カラー鉄板 t=0.4mm 堅はぜ葺
- ・外壁：モルタル下地 アクリル系仕上り材(シヨリハット等)コテ塗り
- ・庇・軒裏：珪酸カルシウム板 t=5.0、EP
- ・開口部：アルミサッシ(防火設備)
- ・バルコニー：県産桧

□内部仕上り概要

- ・床：無垢県産桧縁甲板(節有り)
- ・巾木：無垢木製巾木
- ・腰：杉羽目板張り(節有り)
- ・壁：クロス貼り
- ・1階天井：構造用合板あらわし
- ・2階天井：杉板貼り(節有り)、クロス貼り
- ・階段踏面、手摺：無垢国産桧
- ※予算により調整

□空調：壁掛け式エアコン