


# 土間に集え！みんなの集会場。

子供から大人まで、もともと大勢が集まる集会場。会議やイベントと、用途も様々に見受けられました。その為、大人数を確保するスペースと、会議用机、パイプ椅子、配膳皿、大量の販促物などの収納に困っていたものと思われます。


そこで、今回のコンセプトは「使用用途を選ばない」「多目的利用」を第一に考えて、一階スペースはすべて土間に。二階スペースは、70人程度が集まった際も、めいっばいスペースが確保できるように台所スペースも含めて、一室として利用が可能です。

机と椅子さえあれば、どんな場所でも会議室に。子供達は、土間に御座をひいておやつタイム。土間と階段をつなぐ式台部分に腰を掛ければ、たちまち休憩室。

何よりも、段差なく靴の脱ぎ履きがない一階は、緊急時には、靴のまま室内にすばやく集合する事ができますし、お祭り時には、荷物の出し入れもしやすく、夏の暑さを室内で大勢がしのげ、便利になること間違いなしです。

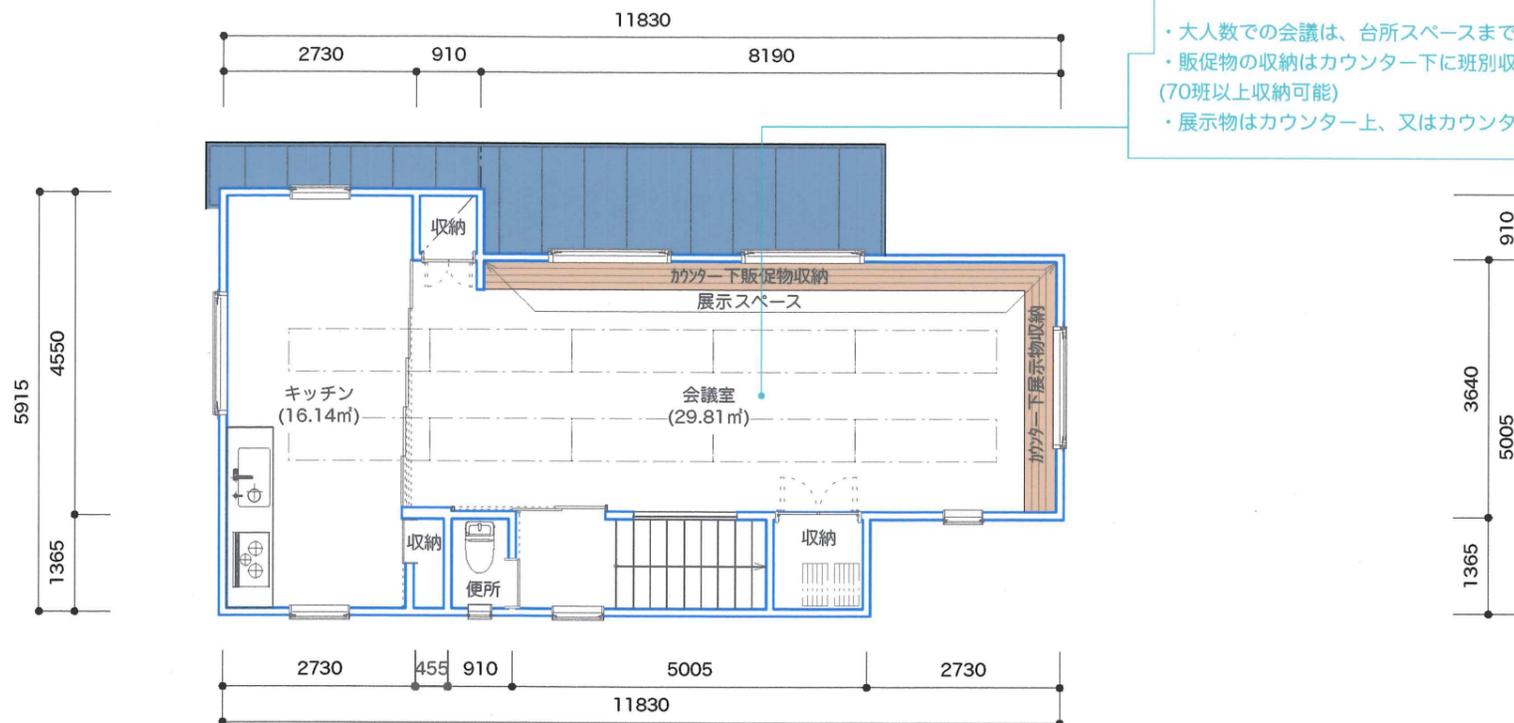

- ・大人数での会議は、台所スペースまで利用。
- ・販促物の収納はカウンター下に班別収納 (70班以上収納可能)
- ・展示物はカウンター上、又はカウンター下に収納。

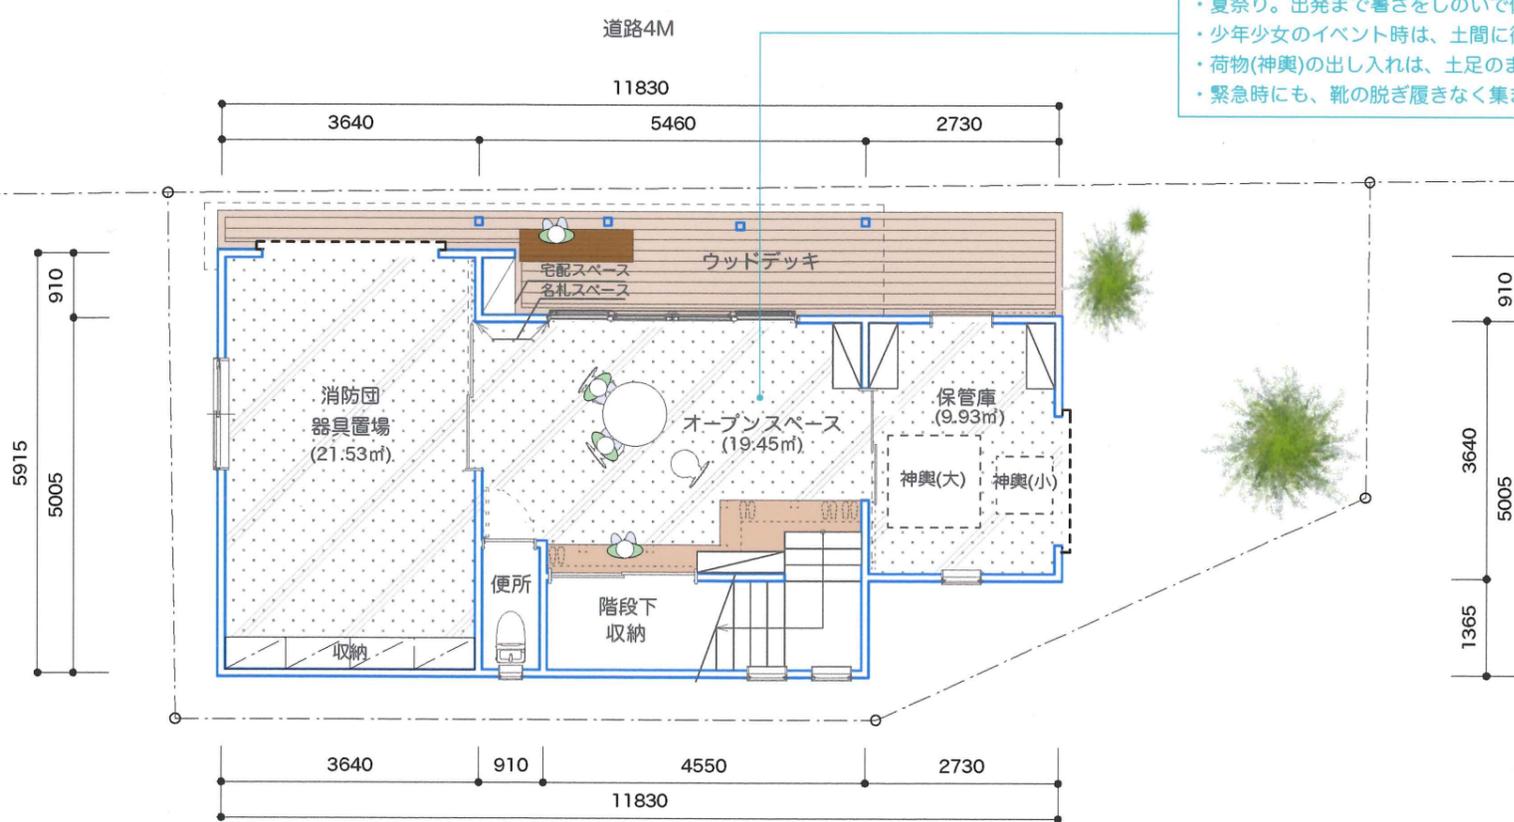

- ・ちょっとした休憩や会議は土間に椅子を置いて。
- ・夏祭り。出発まで暑さをしのいで休憩。
- ・少年少女のイベント時は、土間に御座をひいて。
- ・荷物(神輿)の出し入れは、土足のまま簡単に移動。
- ・緊急時にも、靴の脱ぎ履きなく集まれるように。

敷地面積	116.22㎡ (35.15坪)
建築面積	66.24㎡ (20.03坪)
1階床面積	58.78㎡ (17.69坪)
2階床面積	58.78㎡ (17.69坪)
延べ床面積	117.56㎡ (35.56坪)

構造	木造軸組(屋根2×4)
外壁	サイディング下地吹付仕上
屋根	スレート+金属葺き
壁天井	クロス・木材・一部DIY塗壁
床	フローリング・タイル等

本体工事費	約2,000万円+ 一部DIY
設備工事費	約200万円
解体工事費	約200万円
外構工事費	約50万円 + 一部DIY
設計監理費	約250万円
消費税(10%)	約270万円
合計	約2,970万円

※木造公共施設等整備事業補助金利用を検討

受付No  
No.6



道路側からの風景。屋根を片流れにして外観をシンプルに。



道路側からの風景。水平に伸びた庇がエントランスを演出。



2階会議室は、広くまとまった空間にする為、天井の高さを確保。



キッチンは、広さを確保しつつ会議室と一体利用も可能。

土間に集え！みんなの集会場。



多目的に利用できる土間空間。スムーズに出し入れのできる大開口。



神輿の出し入れもフラットな空間で出し入れが簡単。

受付No  
No.6