




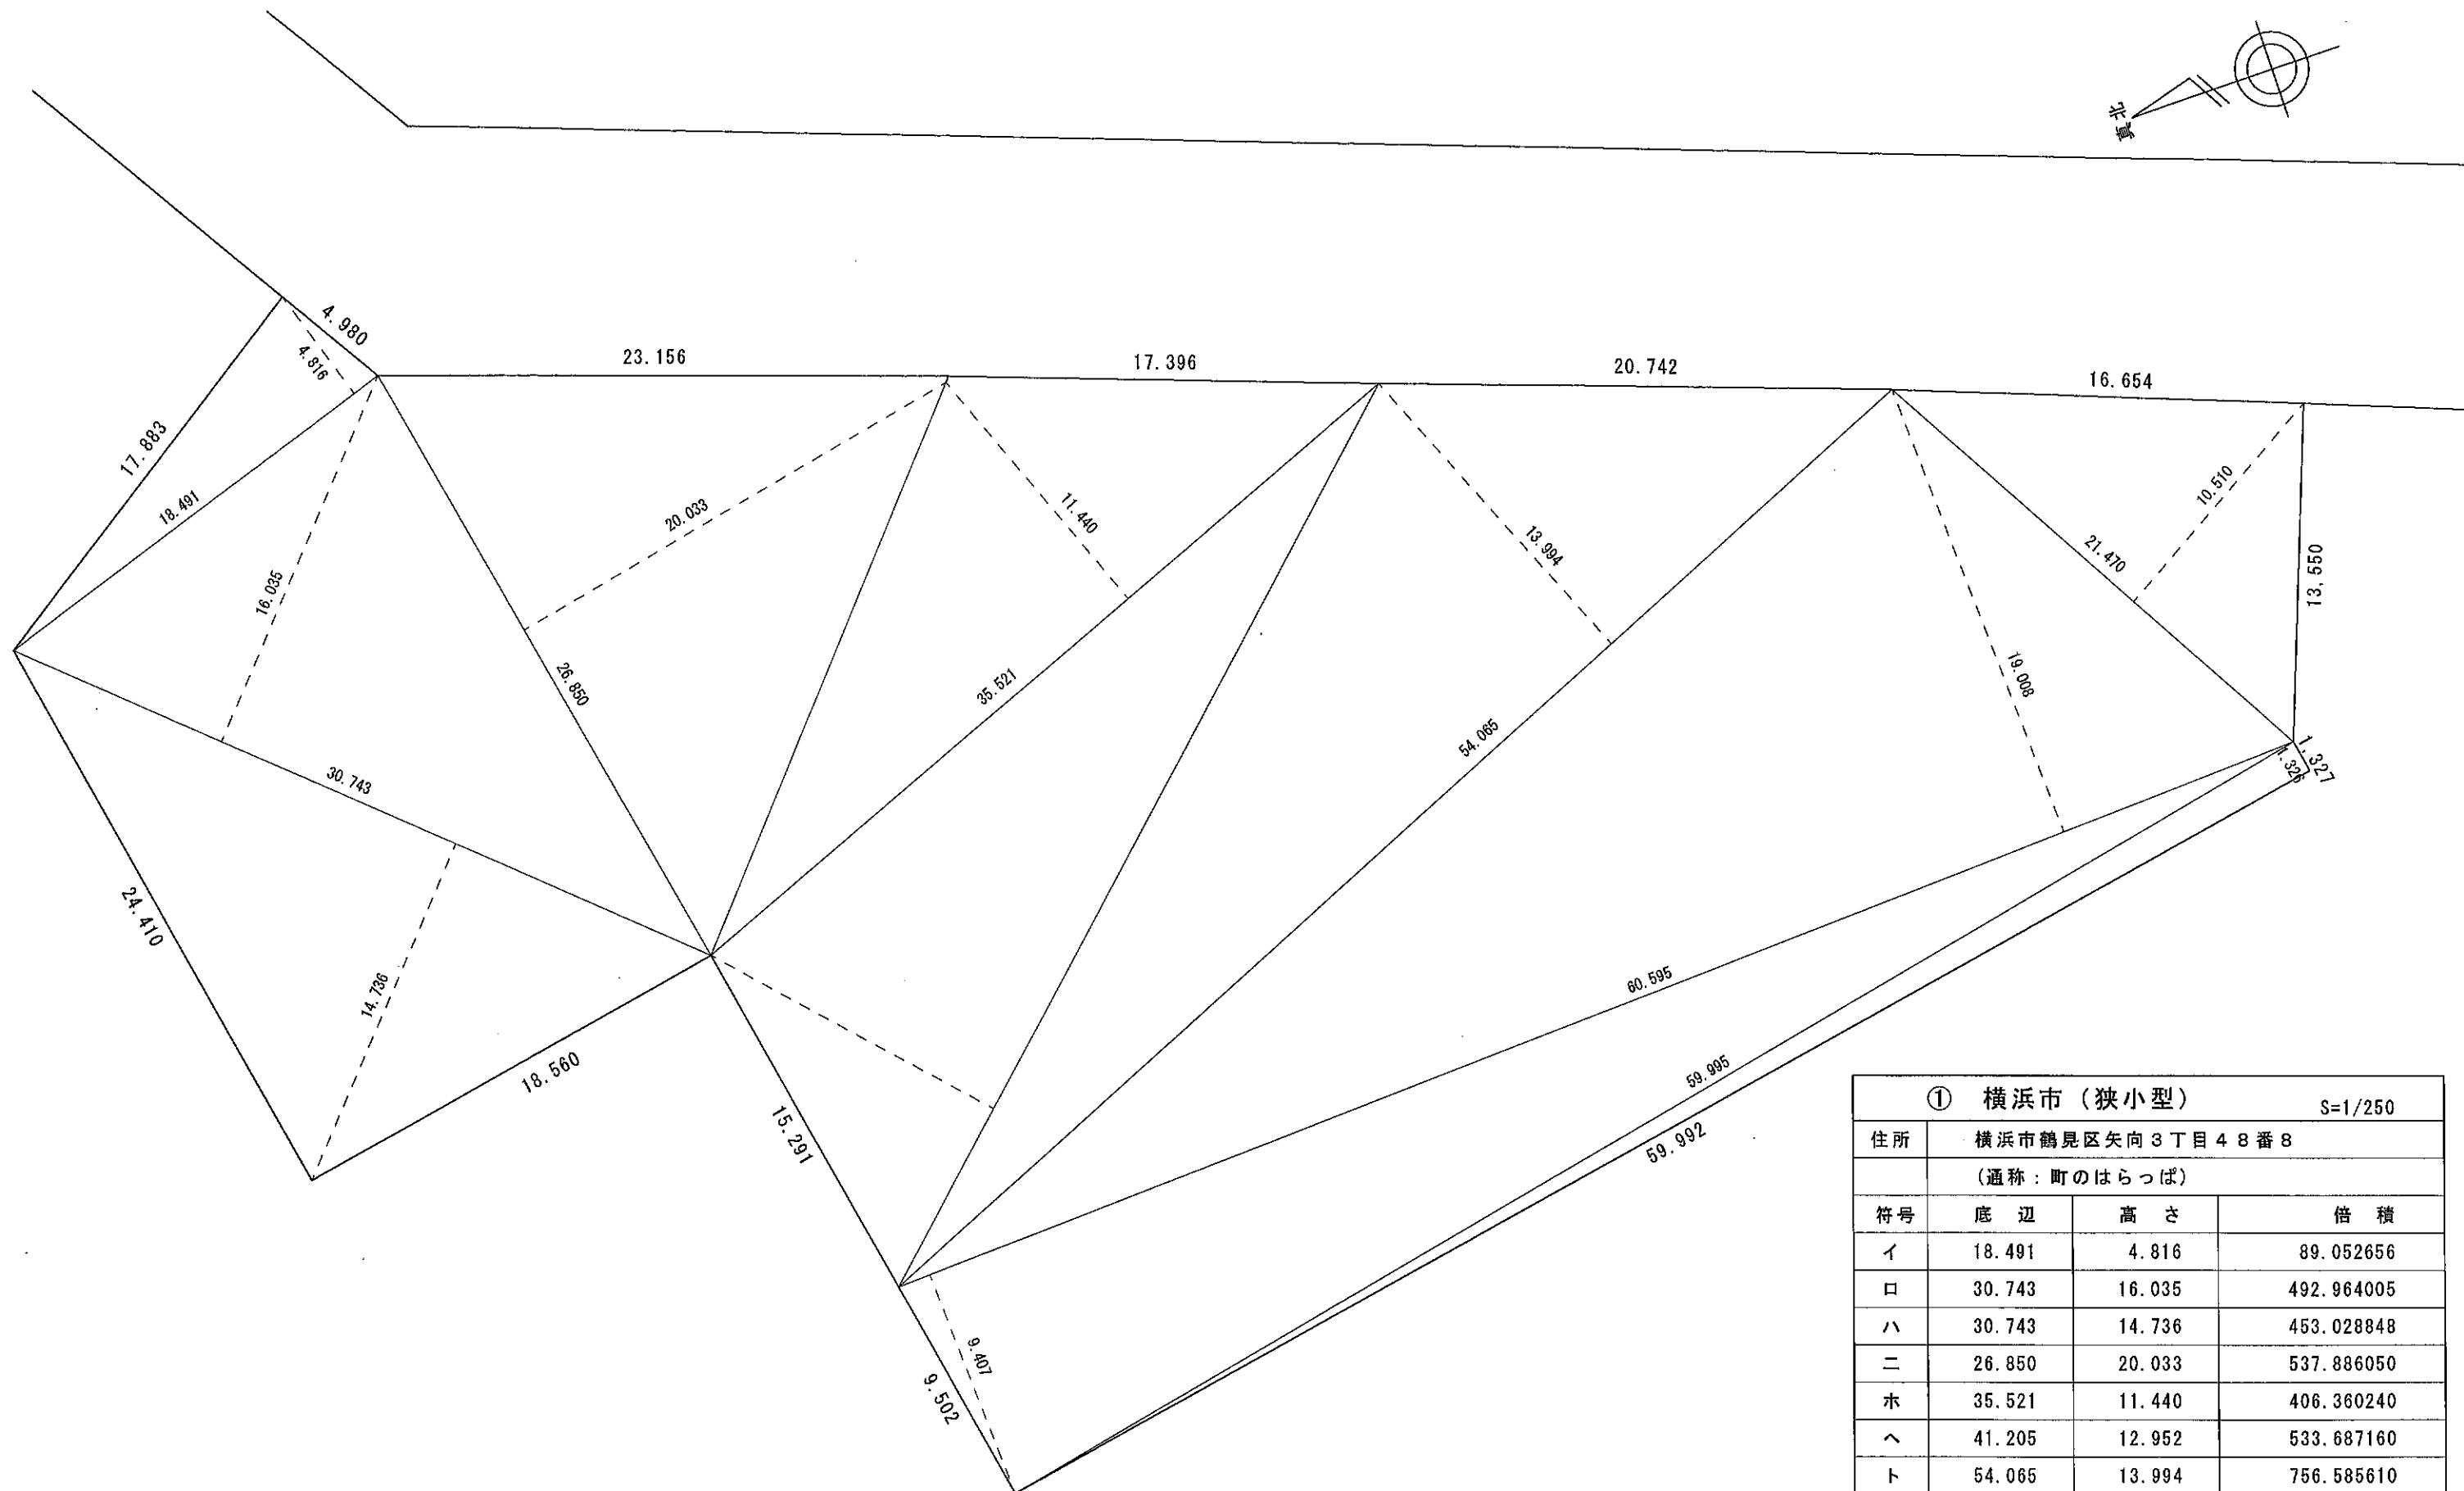


- ※ 留意点
1. 現在は「町のはらっぱ」として使用していますが、この用地は事業予定地です。
 2. 事業予定地ですので、今回コンペ用としてのみの土地情報の提供となります。
 3. 横浜市にコンペ参加者からの問合せはしないで下さい。
 4. 現場訪問の際、近隣に迷惑を掛けしないで下さい。

① 横浜市（狭小型）			
S=1/250			
住所	横浜市鶴見区矢向3丁目4番8		
	(通称：町のはらっぱ)		
符号	底 辺	高 さ	倍 積
イ	18.491	4.816	89.052656
ロ	30.743	16.035	492.964005
ハ	30.743	14.736	453.028848
ニ	26.850	20.033	537.886050
ホ	35.521	11.440	406.360240
ヘ	41.205	12.952	533.687160
ト	54.065	13.994	756.585610
チ	60.595	19.008	1151.789760
リ	21.470	10.510	225.649700
ヌ	60.595	9.407	570.017165
ル	59.995	1.326	79.553370
		合 計	5296.574564
		面 積	2648.287282
		地 積	2648.28 m ²

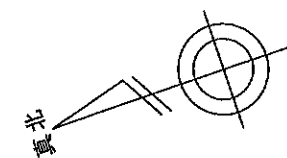

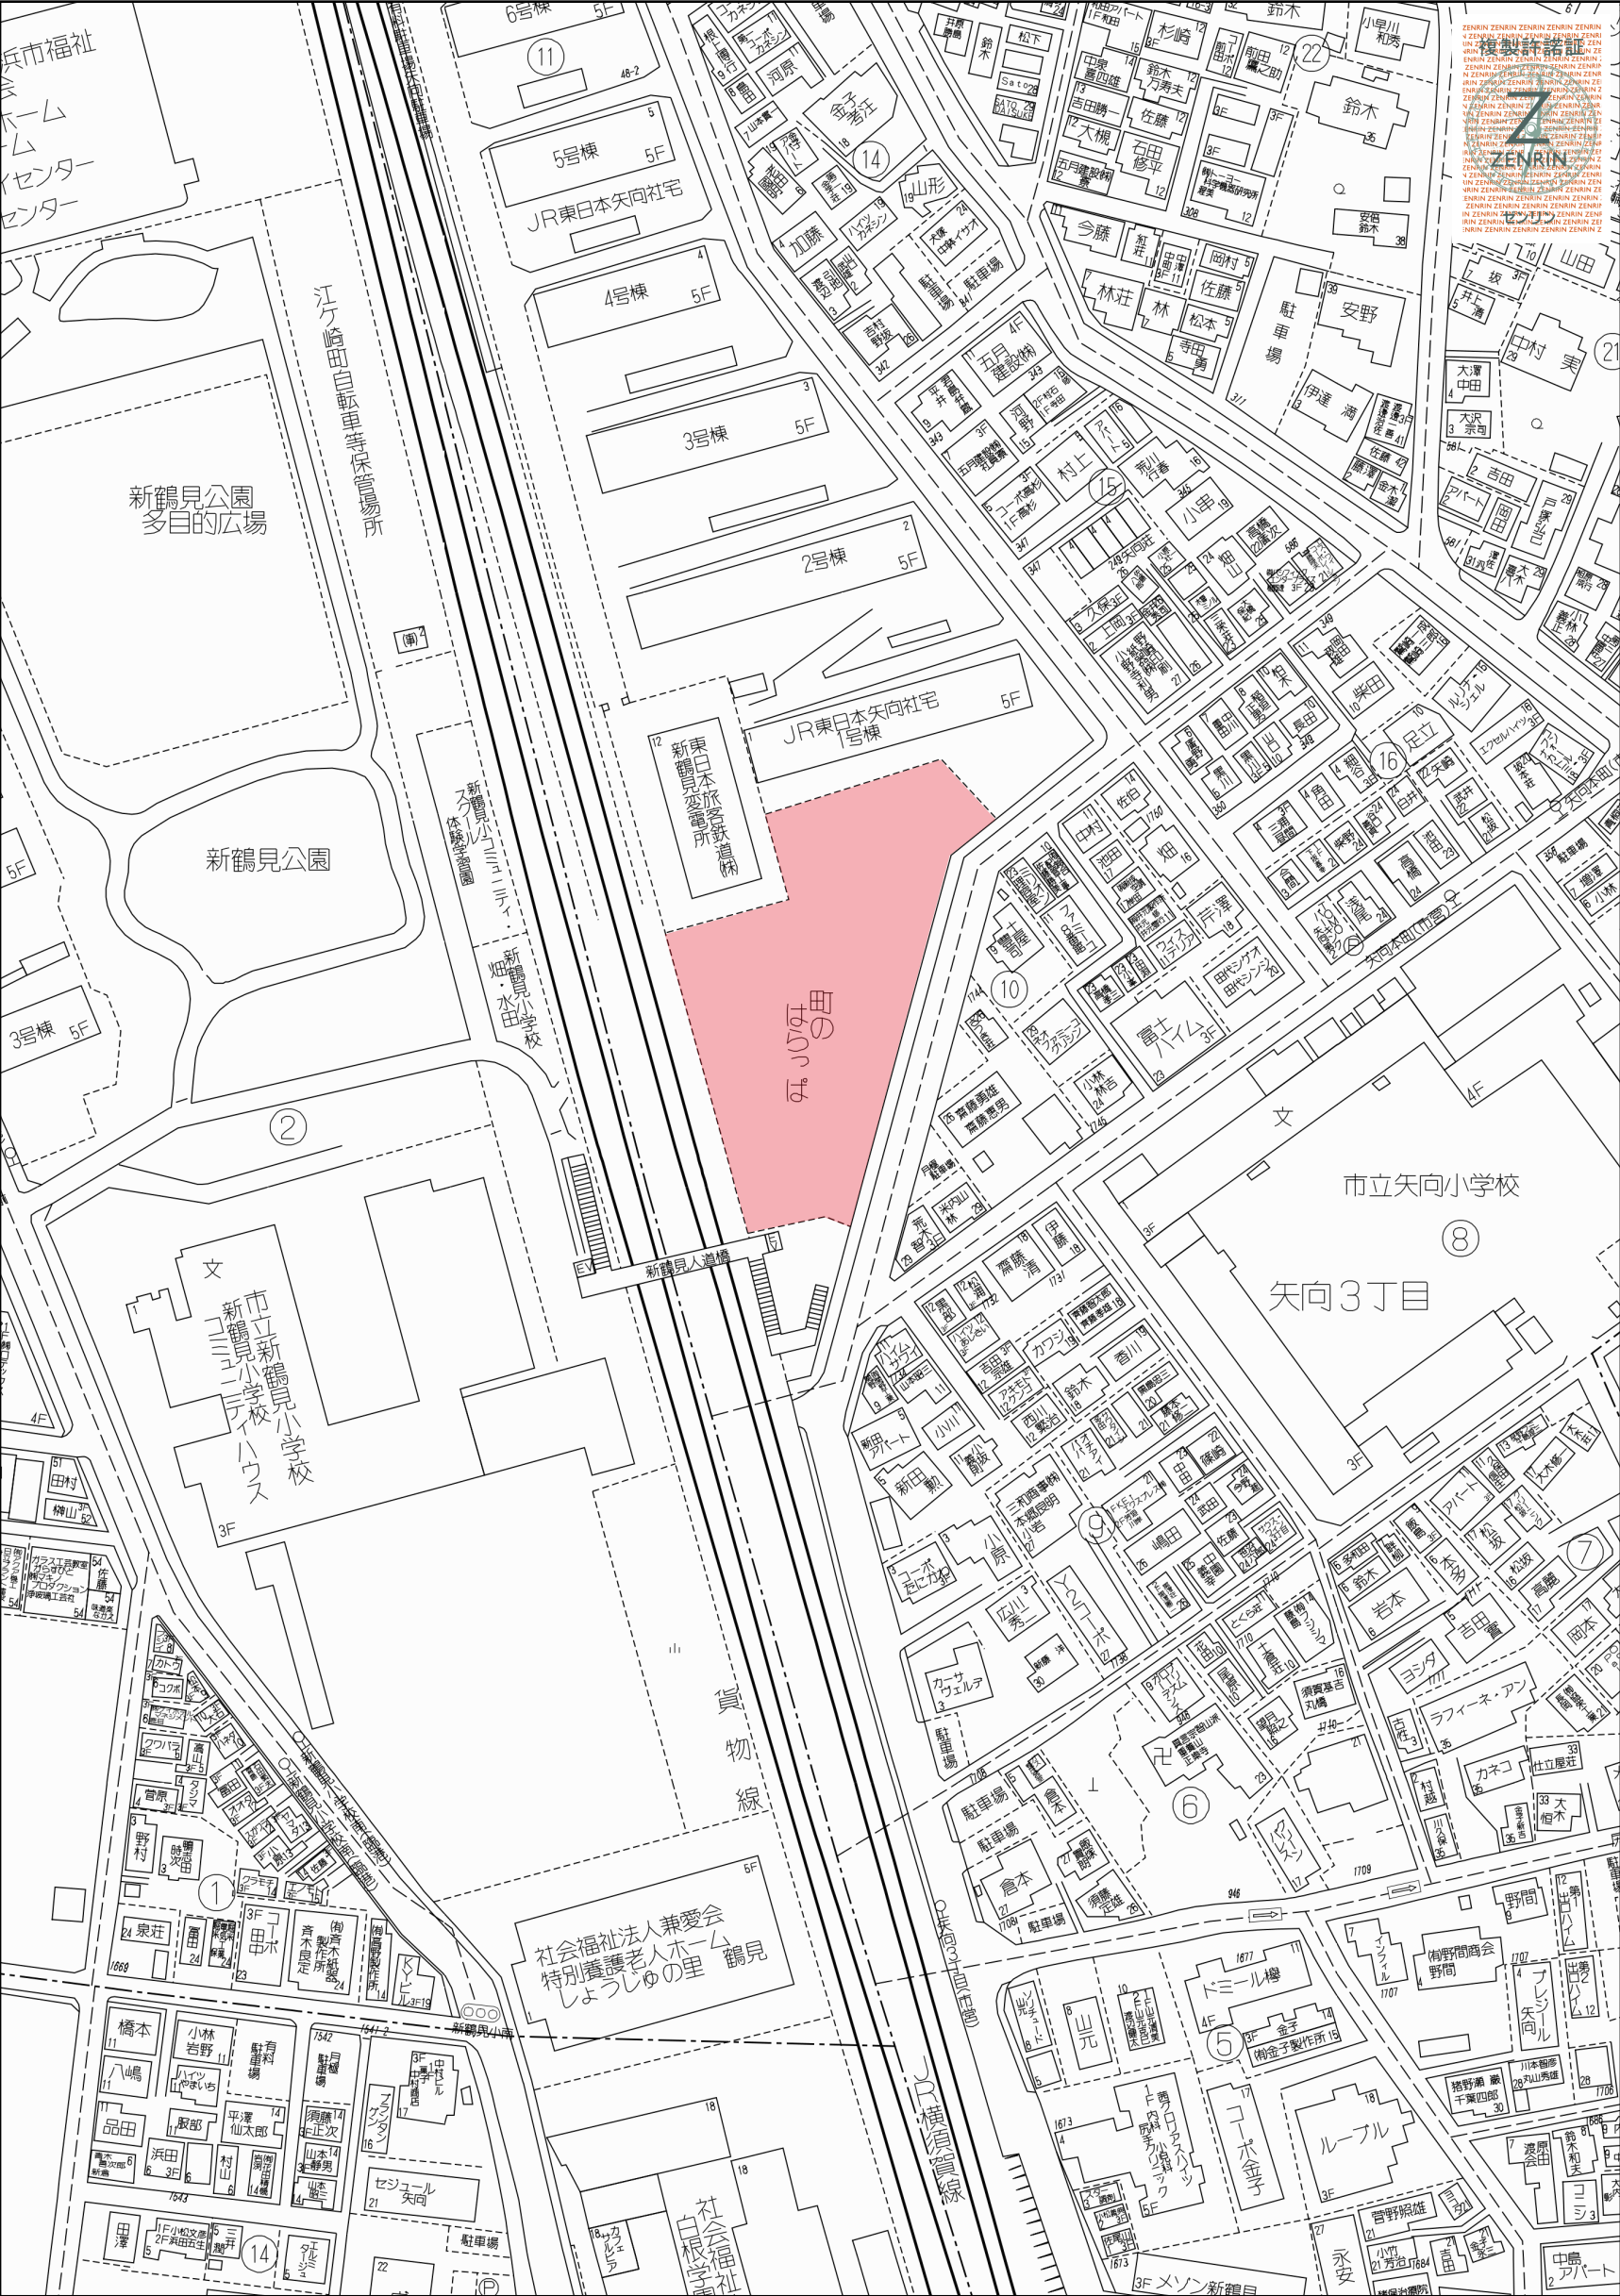

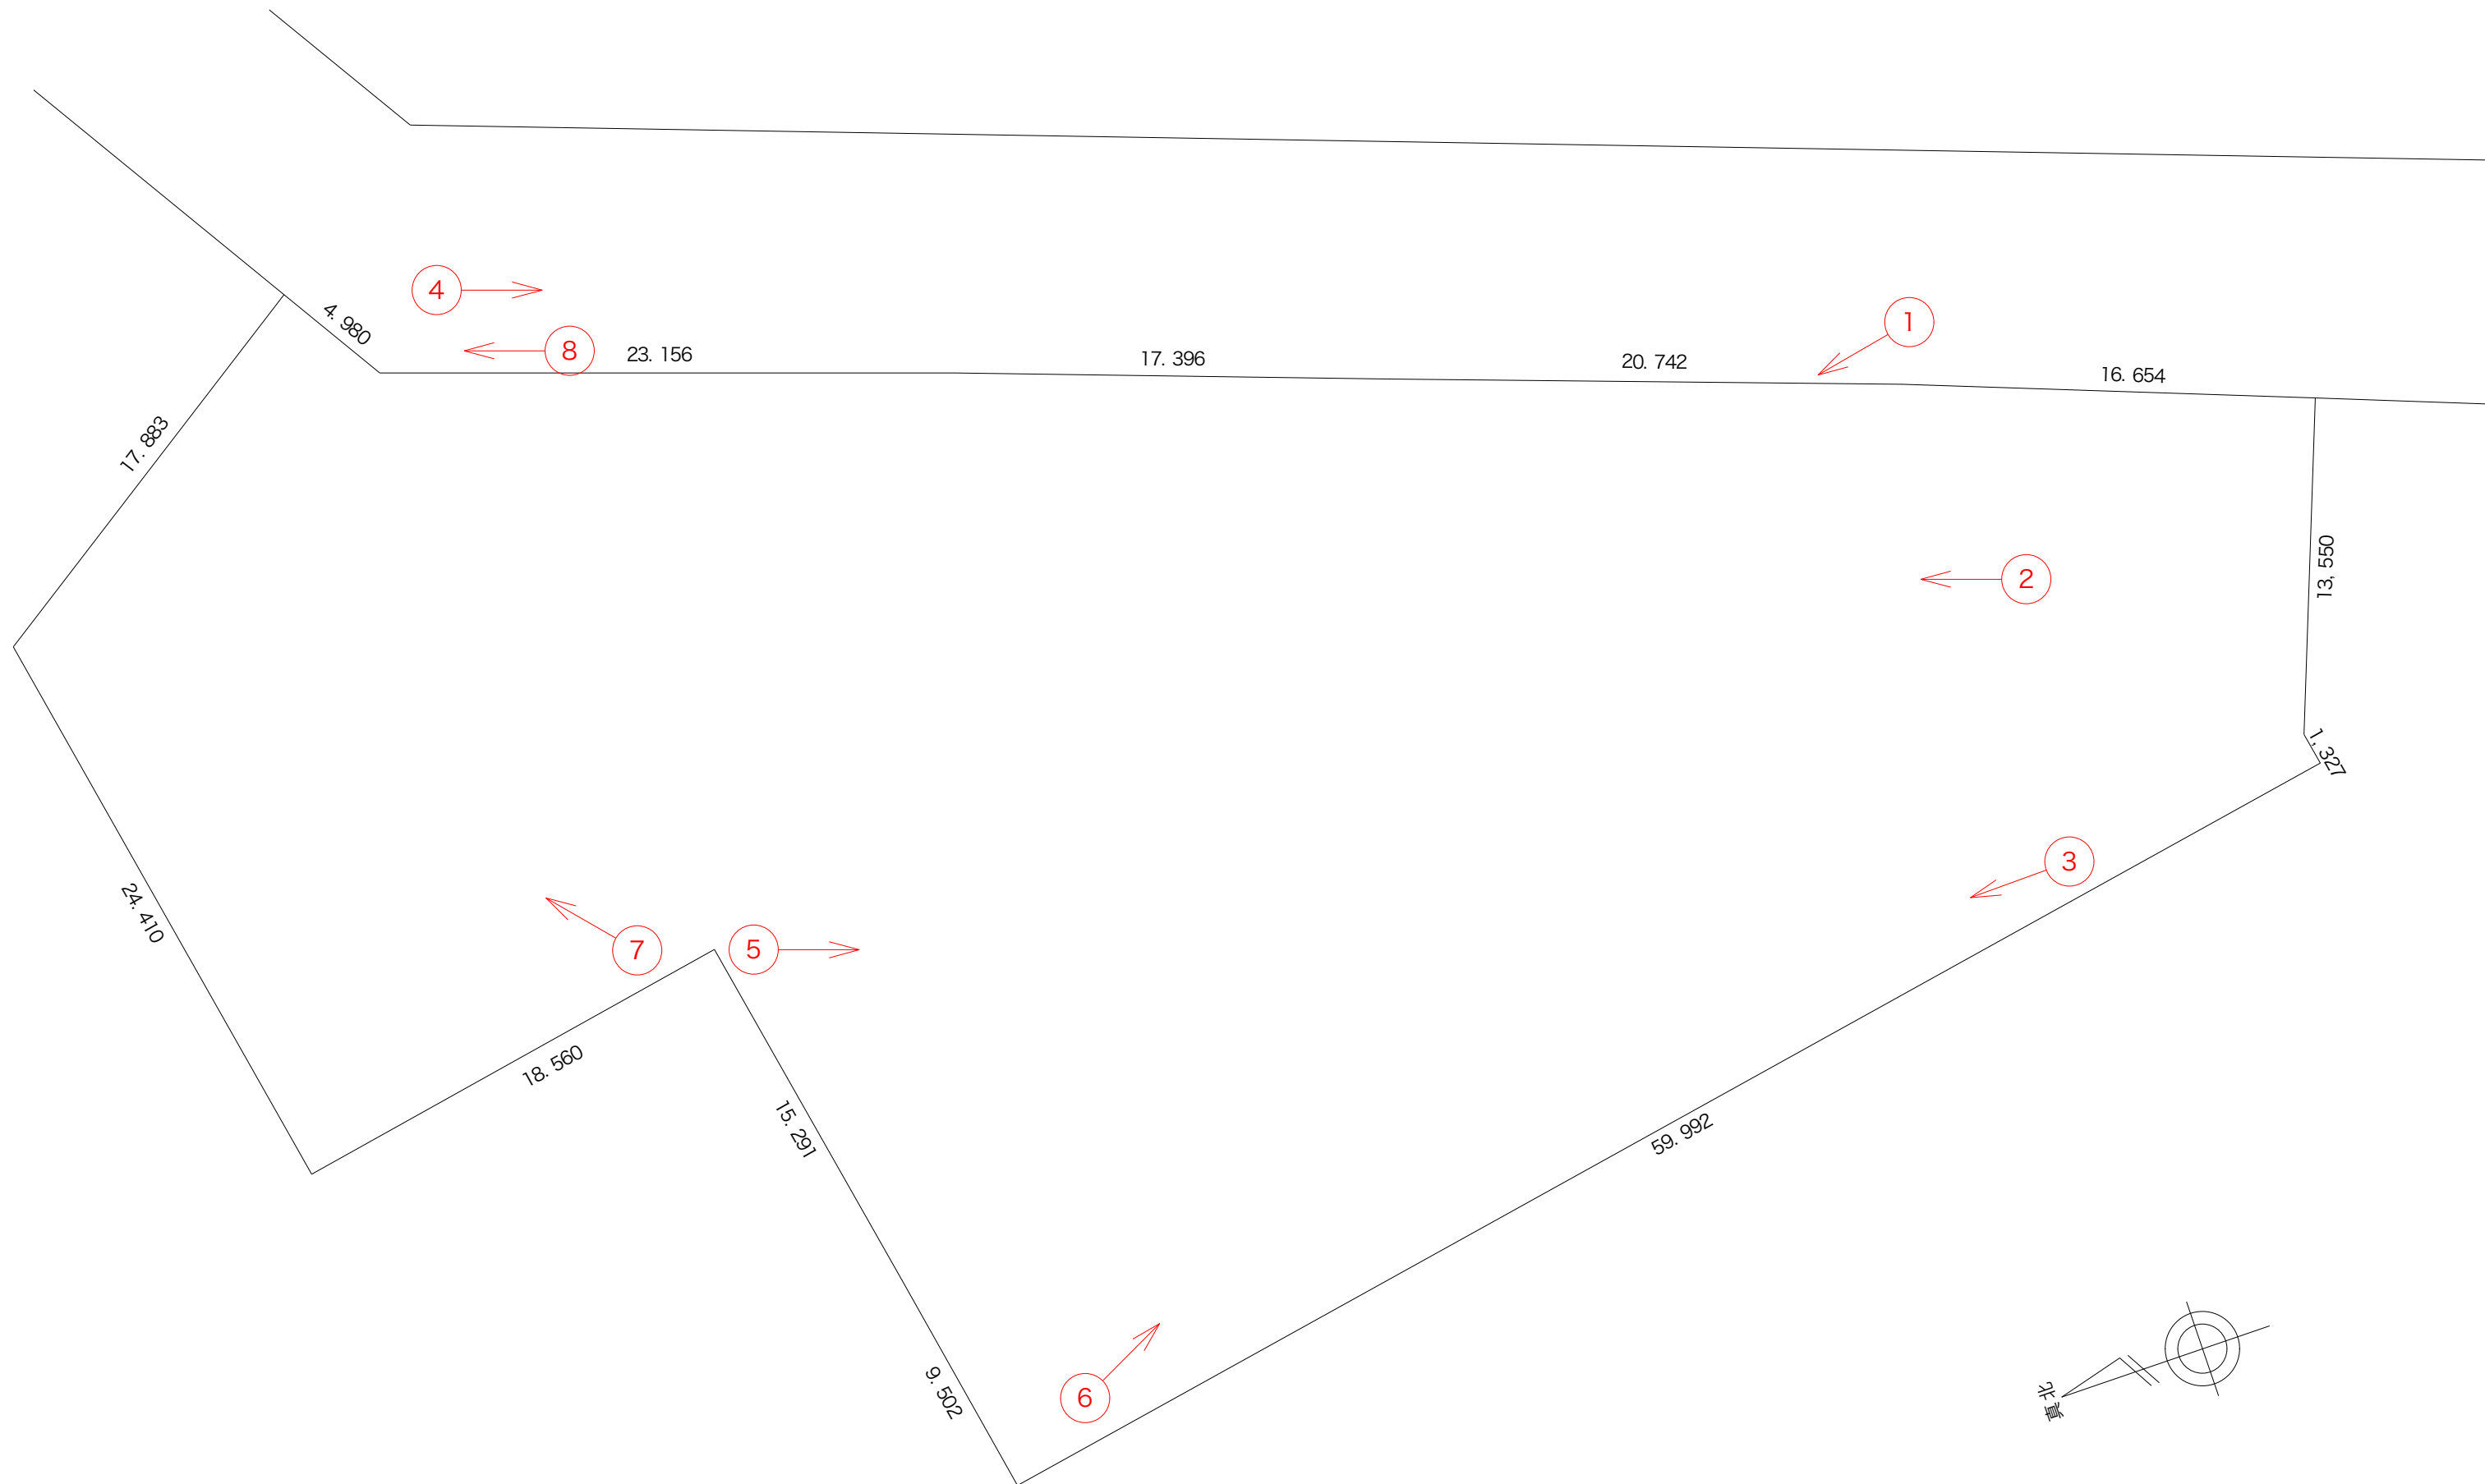

※ 留意点

1. 現在は「町のはらっぱ」として使用していますが、この用地は事業予定地です。
2. 事業予定地ですので、今回コンペ用としてのみの土地情報の提供となります。
3. 横浜市にコンペ参加者からの問合せはしないで下さい。
4. 現場訪問の際、近隣に迷惑を掛けしないで下さい。

横浜市 町のはらっぱ 写真撮影方向


横浜市「まちのはらっぱ」敷地周辺写真（番号は図面の写真撮影方向を示す）



①



②

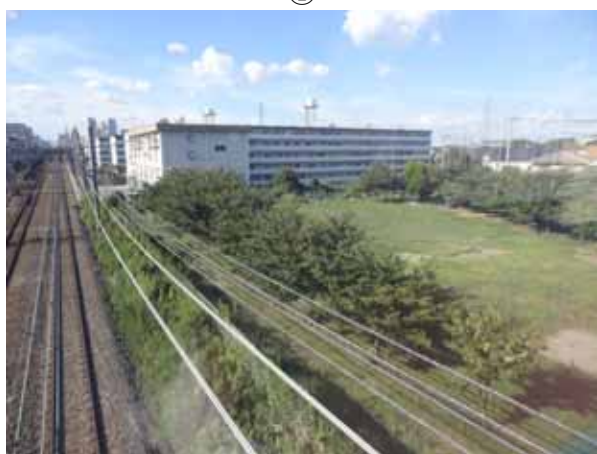

③



④



⑤



⑥



⑦



⑧