



①神社の景観と調和した建築計画 神社の軸線と合わせた建物配置にすることで道路側に開かれた境内空間が実現します。



②神社境内と一体的な利用が可能 祭事の時などに神社境内と一体的な利用ができるように掃き出しのサッシを境内側に配置します。



③気軽に立ち寄りたくなるデザイン ふらりと気軽に立ち寄りたくなる位置に縁側を配置します。



④木質感と広がりのある大きな集いの空間

木の梁が現われしとなった天井が玄関・厨房と大会議室に連続することで親しみやす温かみのある空間を作ります。

自然通風確保のために北側壁面にオペレーター付きの高窓を設けます。

北側壁面のテーブル型収納は厨房と連続した位置に配置されるため調理作業台や配膳台としても使用することが可能です。




⑤厨房・玄関、大会議室をフレキシブルかつ一体的に利用が可能

広がりのある大きな集いの空間を実現するために玄関・厨房と大会議室の間仕切り建具の上部は欄間ガラスとしています。


間仕切り建具を開放すれば、玄関・厨房と大会議室を一体的に利用することが可能です。

神社の象徴性を阻害しないように道路正面からは軒先が低く、シンプルな片流れ屋根に見える建物デザインとしています。

建物西側の奥まで見通すことが出来る位置に窓を設置することで開放感のある建物にします。

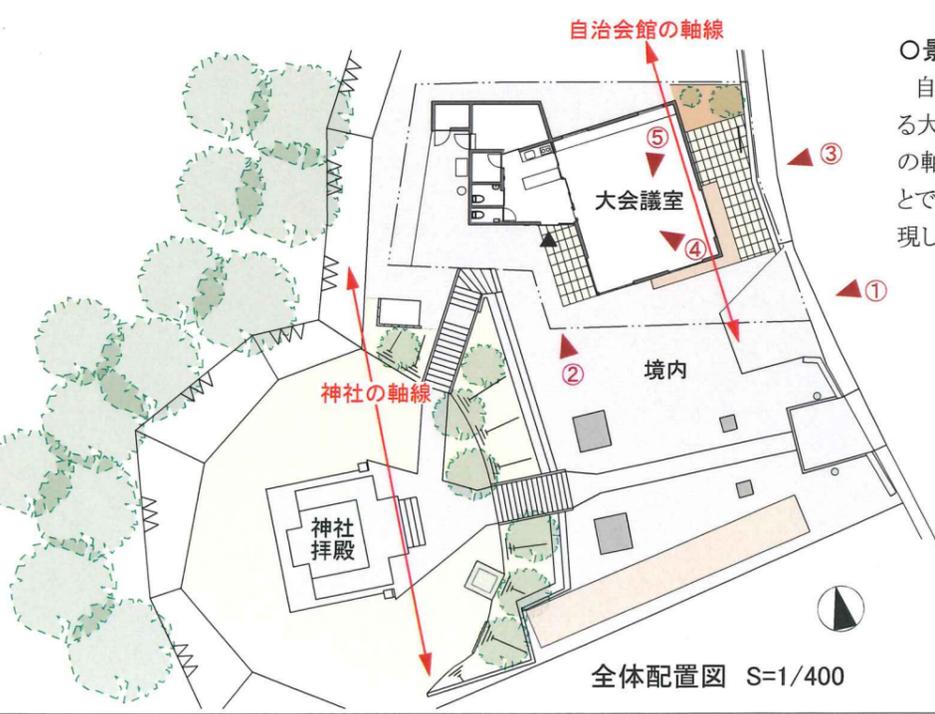

○景観への配慮
自治会館のメインボリュームとなる大会議室を、神社拜殿の配置上の軸線に合わせた形に配置することで神社全体と調和した景観を実現します。

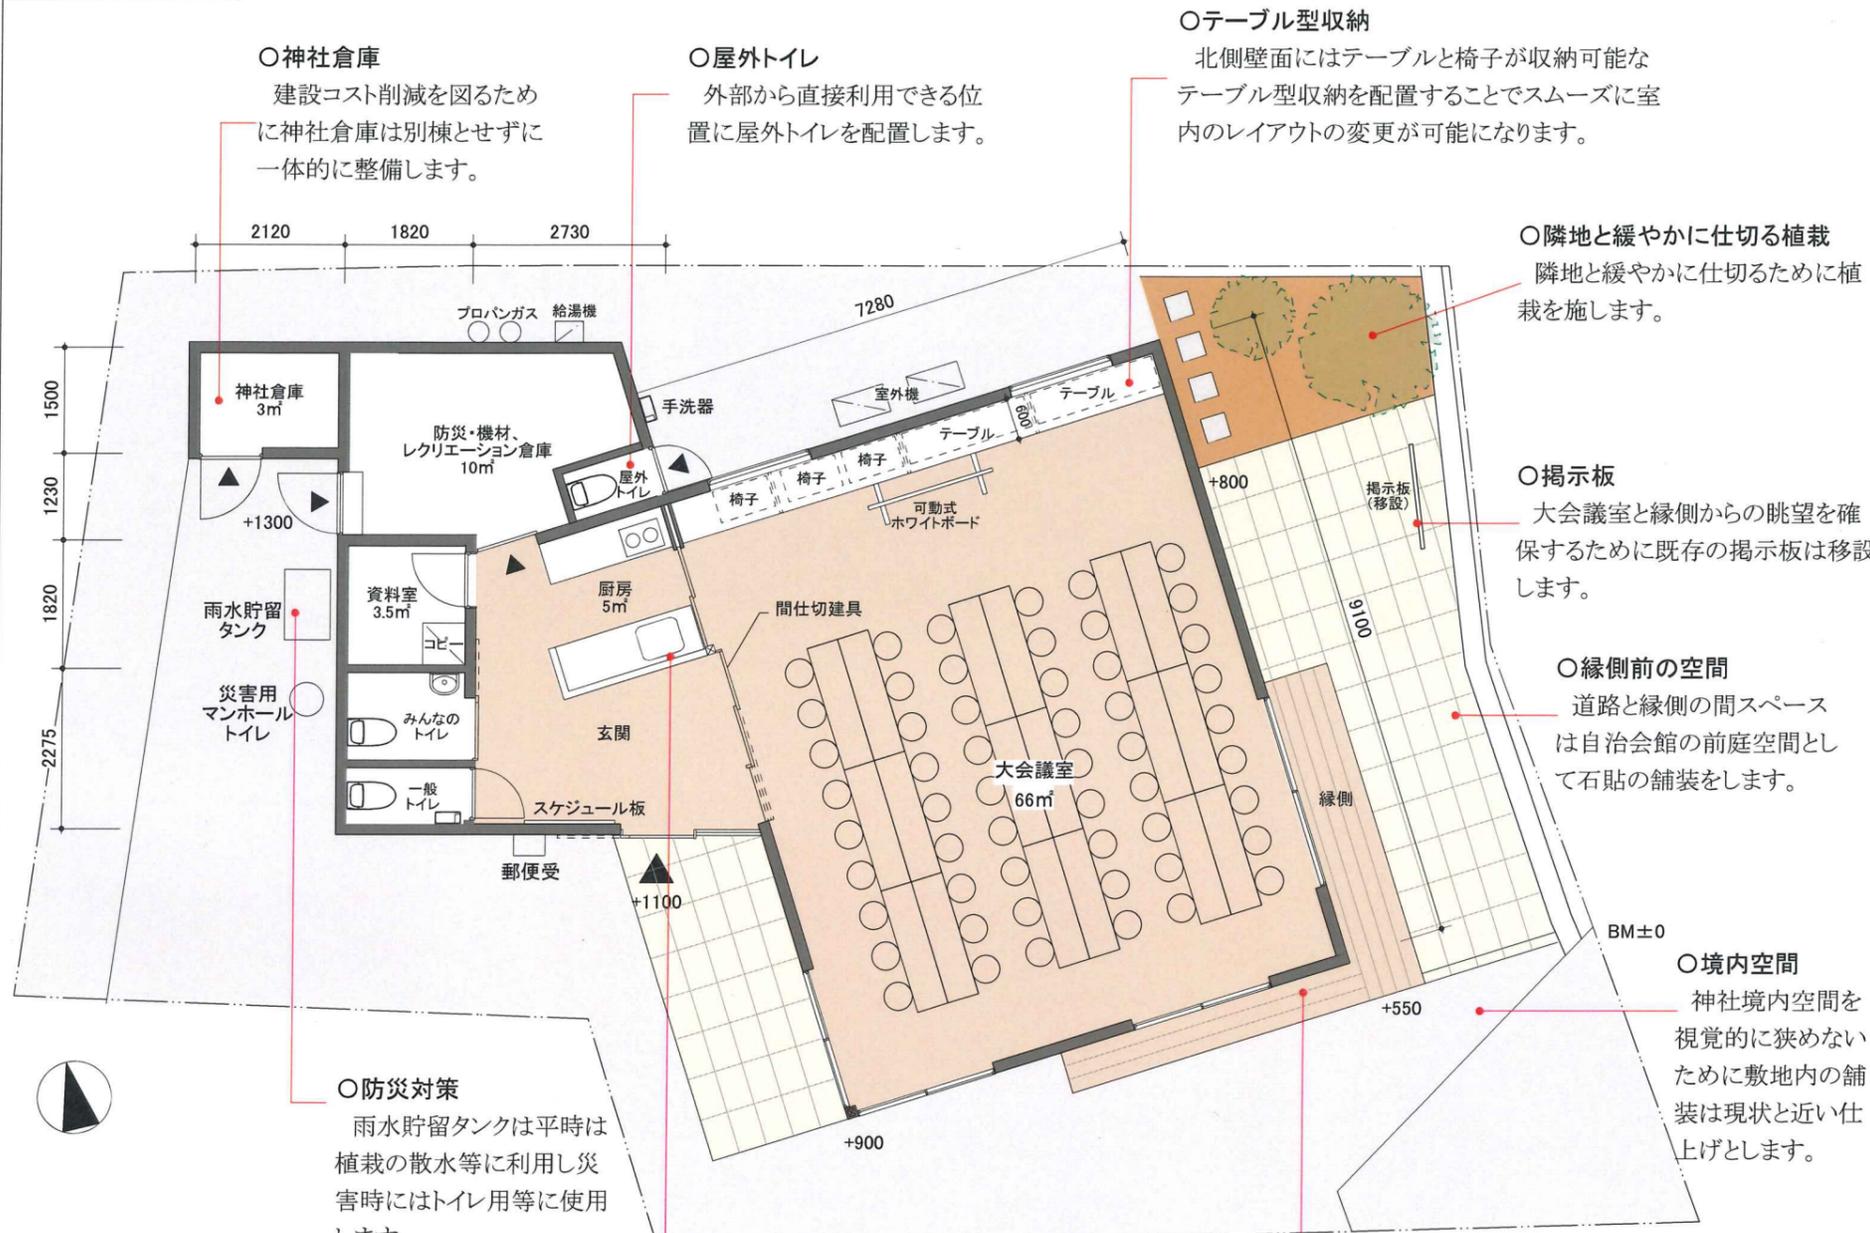

○神社倉庫

建設コスト削減を図るために神社倉庫は別棟とせずに一体的に整備します。

○屋外トイレ

外部から直接利用できる位置に屋外トイレを配置します。

○テーブル型収納

北側壁面にはテーブルと椅子が収納可能なテーブル型収納を配置することでスムーズに室内のレイアウトの変更が可能になります。

○隣地と緩やかに仕切る植栽

隣地と緩やかに仕切るために植栽を施します。

○掲示板

大会議室と縁側からの眺望を確保するために既存の掲示板は移設します。

○縁側前の空間

道路と縁側の間スペースは自治会館の前庭空間として石貼の舗装をします。

○境内空間

神社境内空間を視覚的に狭めないために敷地内の舗装は現状と近い仕上げとします。

○防災対策

雨水貯留タンクは平時は植栽の散水等に利用し災害時にはトイレ用等に使用します。
災害用マンホールトイレは災害時に使用します。


○玄関・厨房

玄関と厨房を一体的なスペースとし、カウンター式のオープンキッチンとすることで気軽に立ち寄りやすいエントランス空間を作ります。
また間仕切り建具を全開すれば、厨房・玄関と大会議室を一体的に利用できます。

○縁側


近隣の人達が町の風景を眺めながら佇んだり、おしゃべりすることが気軽に出来るように前面道路と参道に面した位置に縁側を設置します。
また縁側の材料には木製の風合いを持ちながら、メンテナンスフリーである再生木材を使用します。

大会議室・厨房・玄関の利用イメージ

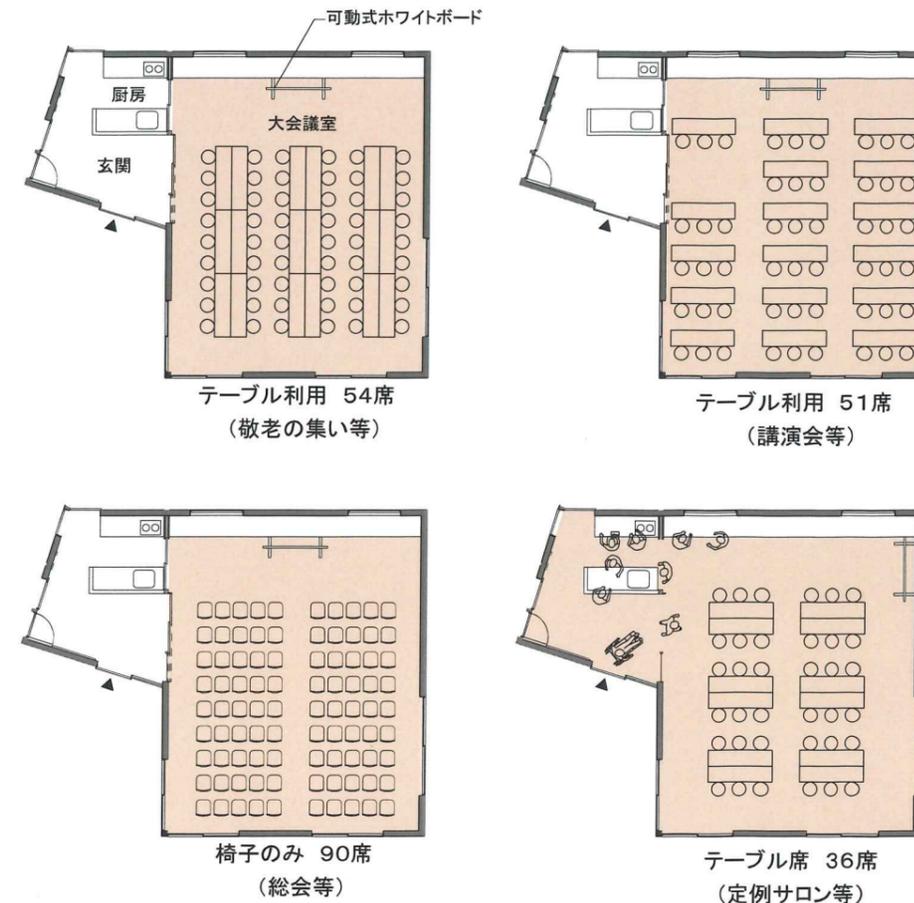

厨房・玄関と大会議室の間仕切り建具を開放することで一体的に利用できます。
また大会議室のテーブル型収納の天板は厨房の作業台や配膳台として利用することができるため様々な集いのスタイルに対応可能です。
テーブルや座席配置が自由にレイアウトできるようにホワイトボードは可動式を想定しています。

広々とした室内空間を実現する断面構成

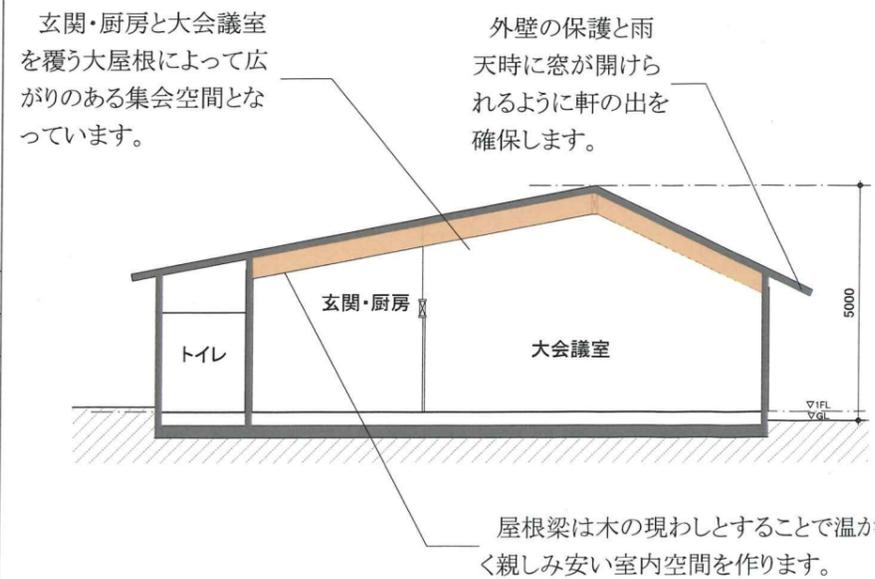

玄関・厨房と大会議室を覆う大屋根によって広がりのある集会空間となっています。

外壁の保護と雨天時に窓が開けられるように軒の出を確保します。

屋根梁は木の現わしとすることで温かく親しみやすい室内空間を作ります。

計画概要	主な内外装材			概算総事業費	
敷地面積: 262.68㎡	外壁	窯業系サイディング	意匠性とメンテナンス性に優れた建材です	本体工事費	19,700,000円
建築面積: 103.17㎡	屋根	ガルバリウム鋼板	意匠性とメンテナンス性に優れた建材です	設備工事費	3,400,000円
建ぺい率: 39.27%	窓サッシ	アルミ製+複層ガラス	断熱性能と防音性能を確保します	外構工事費	1,500,000円
延床面積: 103.17㎡	内装床	防滑性ビニル床タイル	意匠性、防滑性、メンテナンス性に優れた建材です	設計・工事監理費	2,500,000円
容積率: 39.27%	内装壁	ビニルクロス貼	ローコストで意匠性、メンテナンス性に優れた建材です	地盤調査費	150,000円
構造: 木造	内装天井 (玄関・大会議室・倉庫)	構造材現わし	木の構造体を現わしにすることで暖かみのある空間の実現とローコストを実現します	消費税	2,725,000円
階数: 平屋	内装天井 (トイレ・資料室)	ビニルクロス貼	ローコストで意匠性、メンテナンス性に優れた建材です	合計	29,975,000円