

境内にひらかれた顔をもつ 「杜の集会所」

敷地南の神社境内側を広くとるため、建物は東西に長い平面配置とした。

敷地に高低差があり、バリアフリーとするため西側に土留めを兼ねた神社倉庫の基礎をつくり対応している。



建物は大会議室が中央で、東西に諸室を配した構成で、中央の大屋根とそれに架かる直交した緩勾配の切妻屋根という形をとり、内部の空間構成を外観に反映させている。

神社の杜に大きな鳥が舞い降りたような姿で、境内に顔を向けた親しみやすい建物とした。


大会議室内部は、木製の大梁を天井表しとし、この梁をそのまま南に突き出して、掃き出しの開口部上の大庇を構成し、神社の杜にふさわしい木構造の力強い表現をとっている。



南立面図 1/150

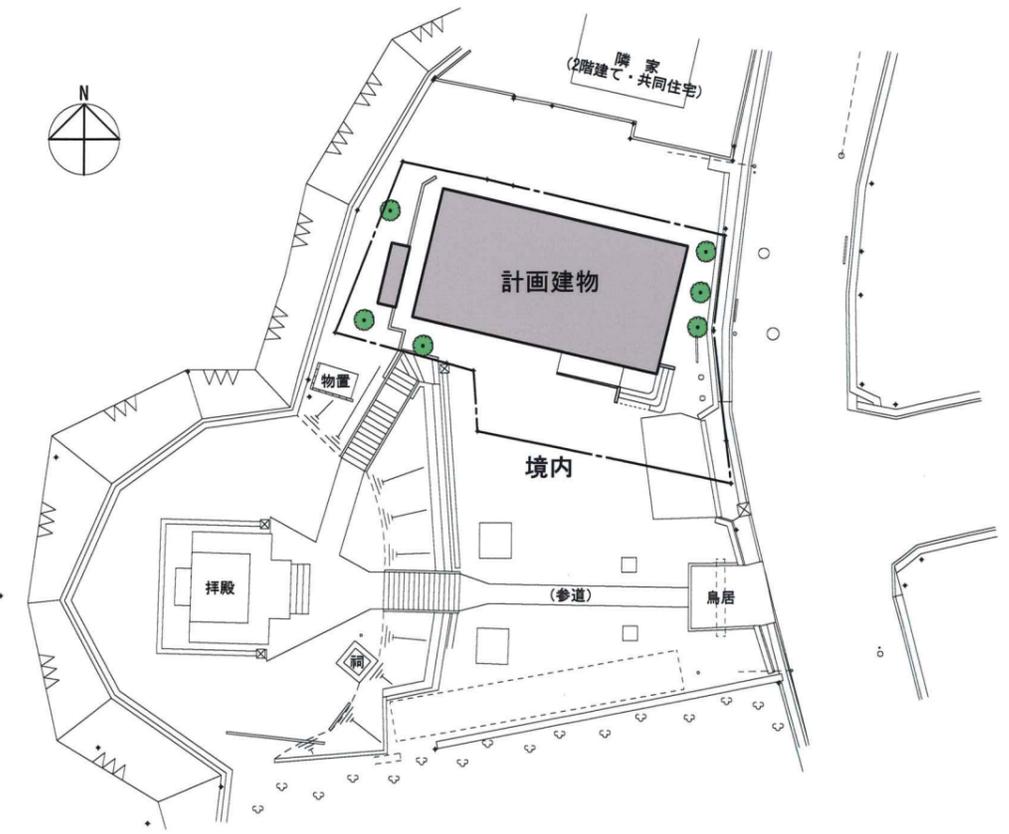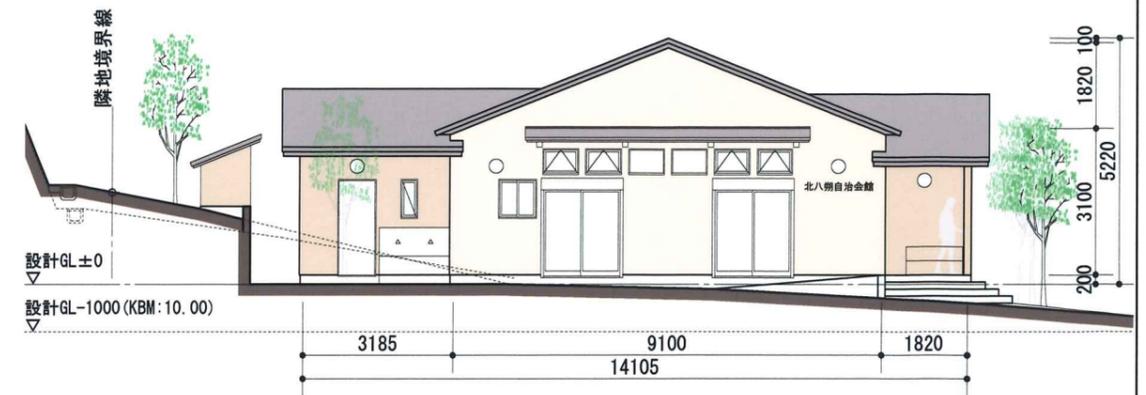

配置図 1/400

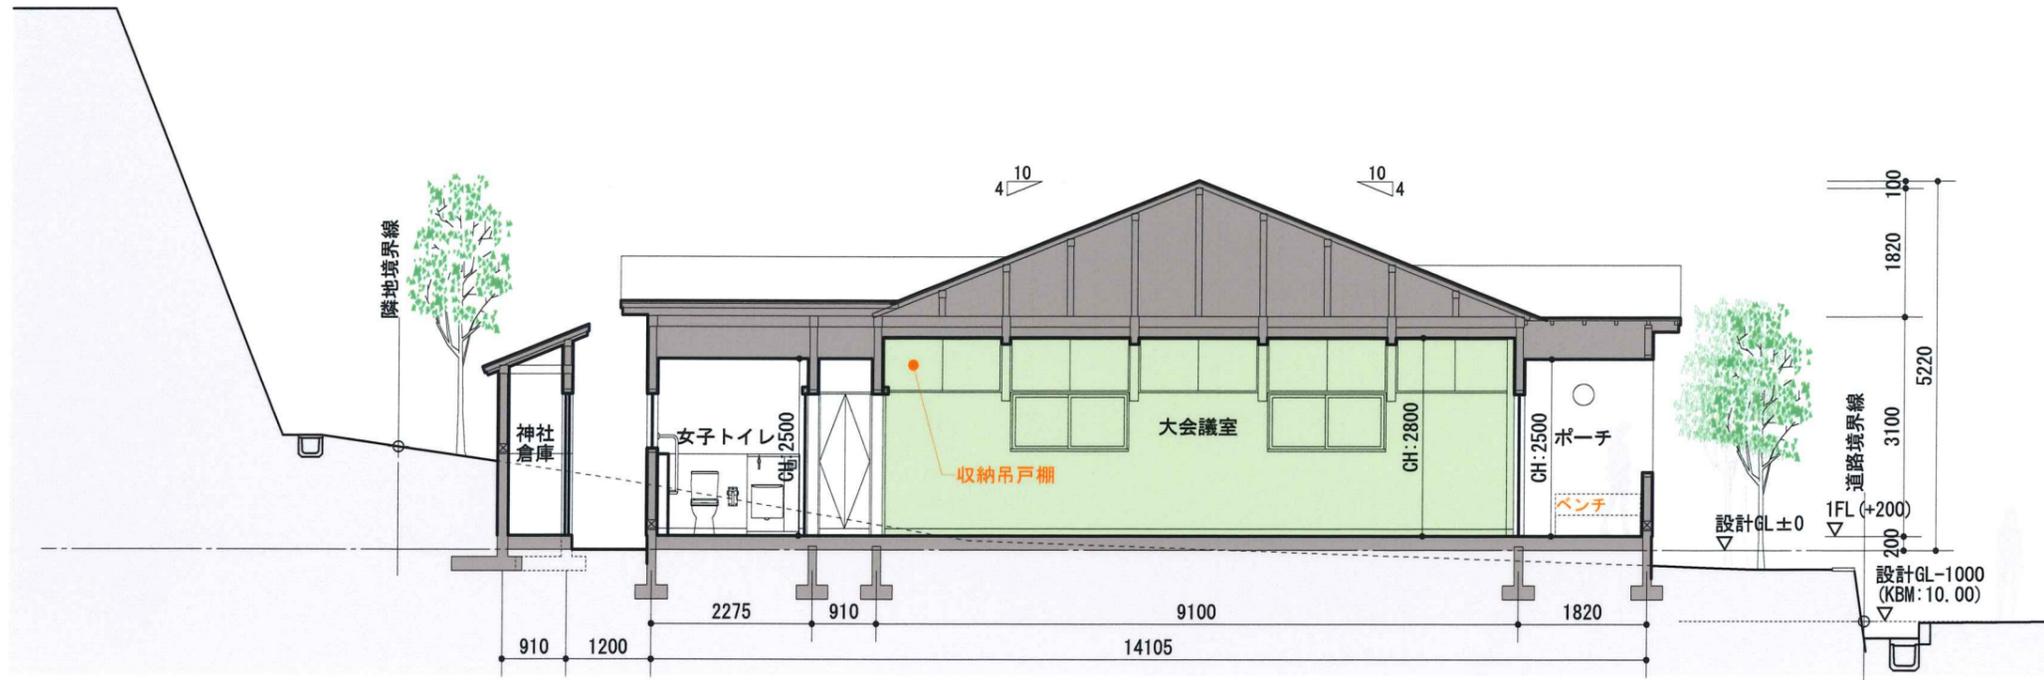

A-A断面図 1/100

■建築概要

敷地面積	262.68㎡
建築面積	103.93㎡
延床面積	103.93㎡
構造	木造平屋建て
建ぺい率	39.57% < 40.00%
容積率	39.57% < 80.00%
植栽計画	中木6本

■主な仕様

(外部)

- 屋根: ガルバリウム鋼板葺き 黒
- 外壁: モルタルリシン吹付 ベージュ
- 窓等: アルミサッシ (ペアガラス)


(内部)

- 天井: ビニールクロス貼り、一部構造材表し
- 壁: ビニールクロス貼り、一部板張り
- 床: 塩ビ系床タイル

■概算費用 (想定総事業費3245万円税込)


本体工事費	1750万円
設備工事費	620万円
外構工事費	160万円
設計・監理	370万円
地質調査費	50万円
消費税10%	295万円

防災・機材倉庫とレクリエーション倉庫は
一体スペースとして使い方が
融通できるように計画した

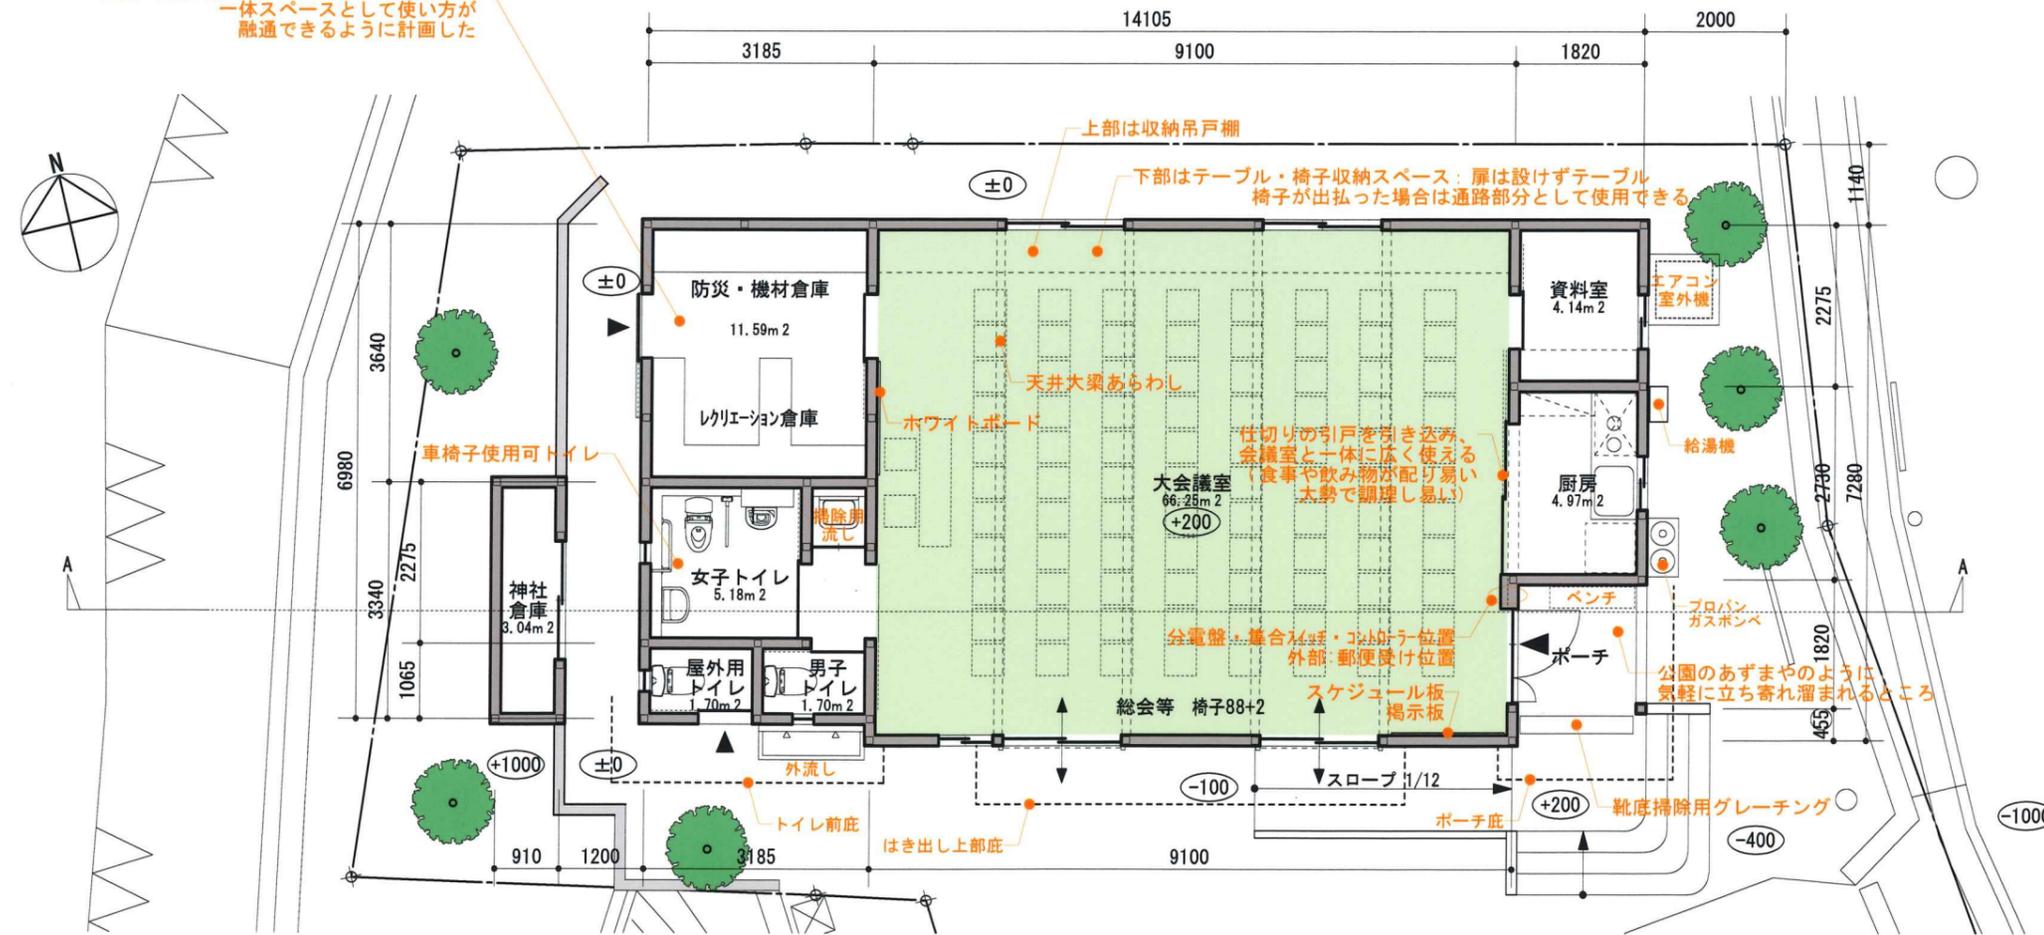


配置図・兼1階平面図 1/100

大会議室利用例 1/200

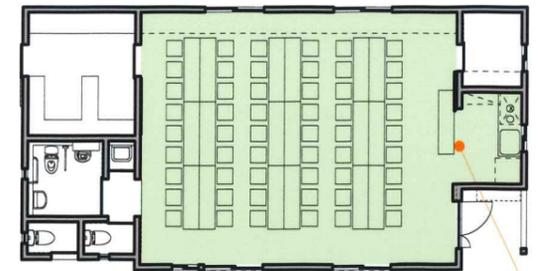


会食等 テーブル19・椅子54

全面開放で食事や
飲物を配りやすい

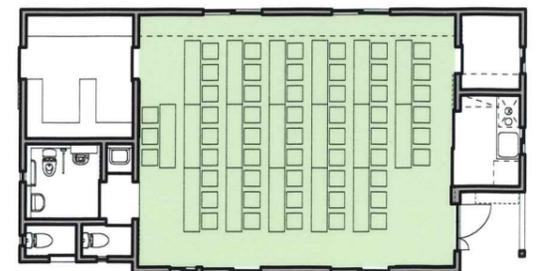

講習等 テーブル18・椅子51+3

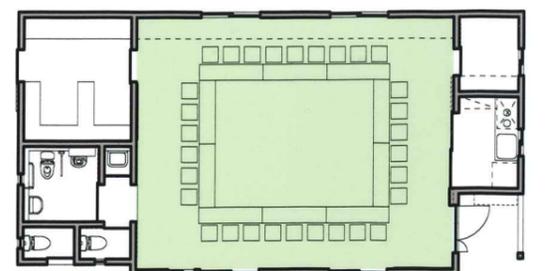

会議等 テーブル10・椅子30