


恵まれた敷地環境を最大に活かす建築を提案いたします。
 田園風景や山の緑を楽しみ、子供たちが遊び益踊りが開かれる神社の境内と一体感が持てる、お年寄りから子供たちまでみんなが集まり人々が触れ合える空間としました。
 大きな屋根にトッライトを設けシンボルとし、方形の屋根が内部をやさしく包む、みんなの記憶に残る空間を目指しました。

田




外観イメージ

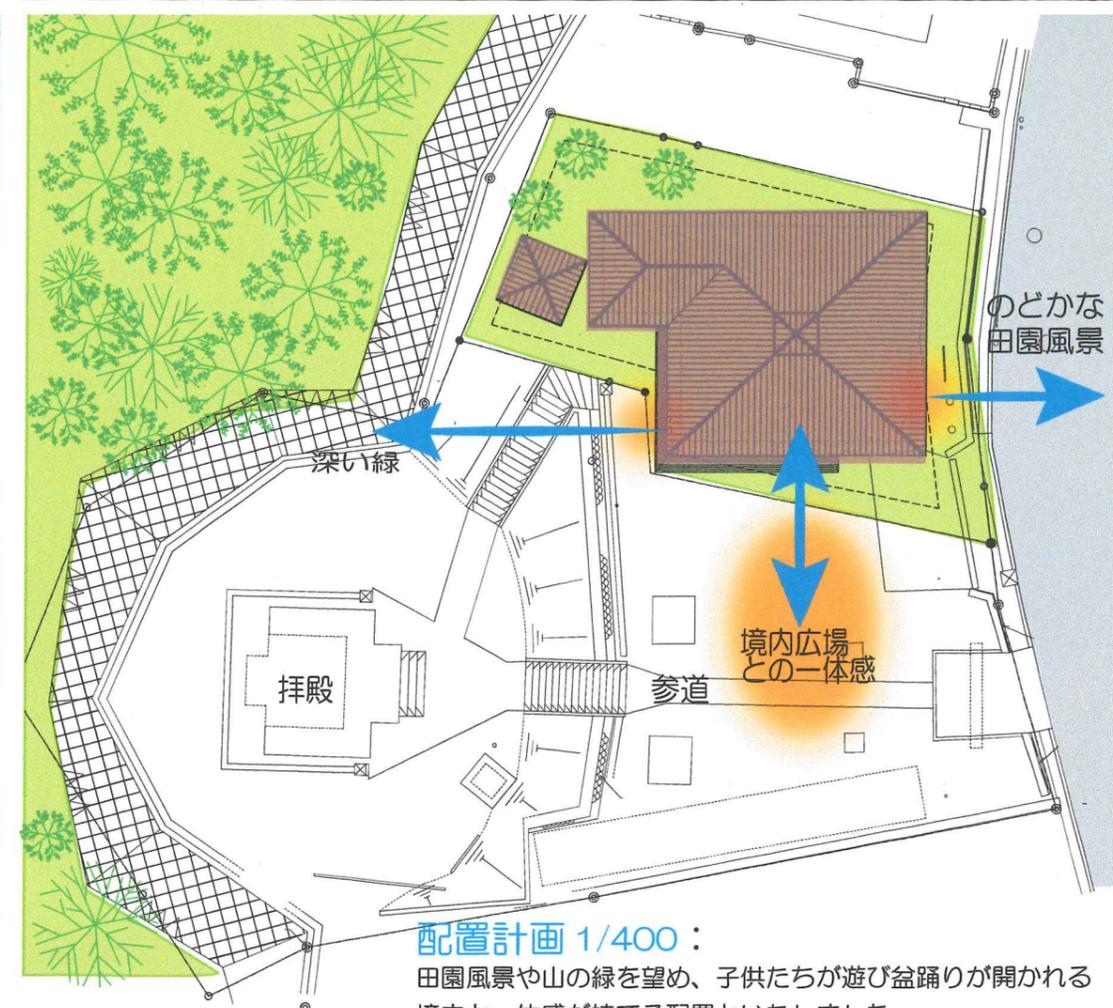

配置計画 1/400 :
 田園風景や山の緑を望め、子供たちが遊び益踊りが開かれる境内と一体感が持てる配置といたしました。



敷地全体イメージ

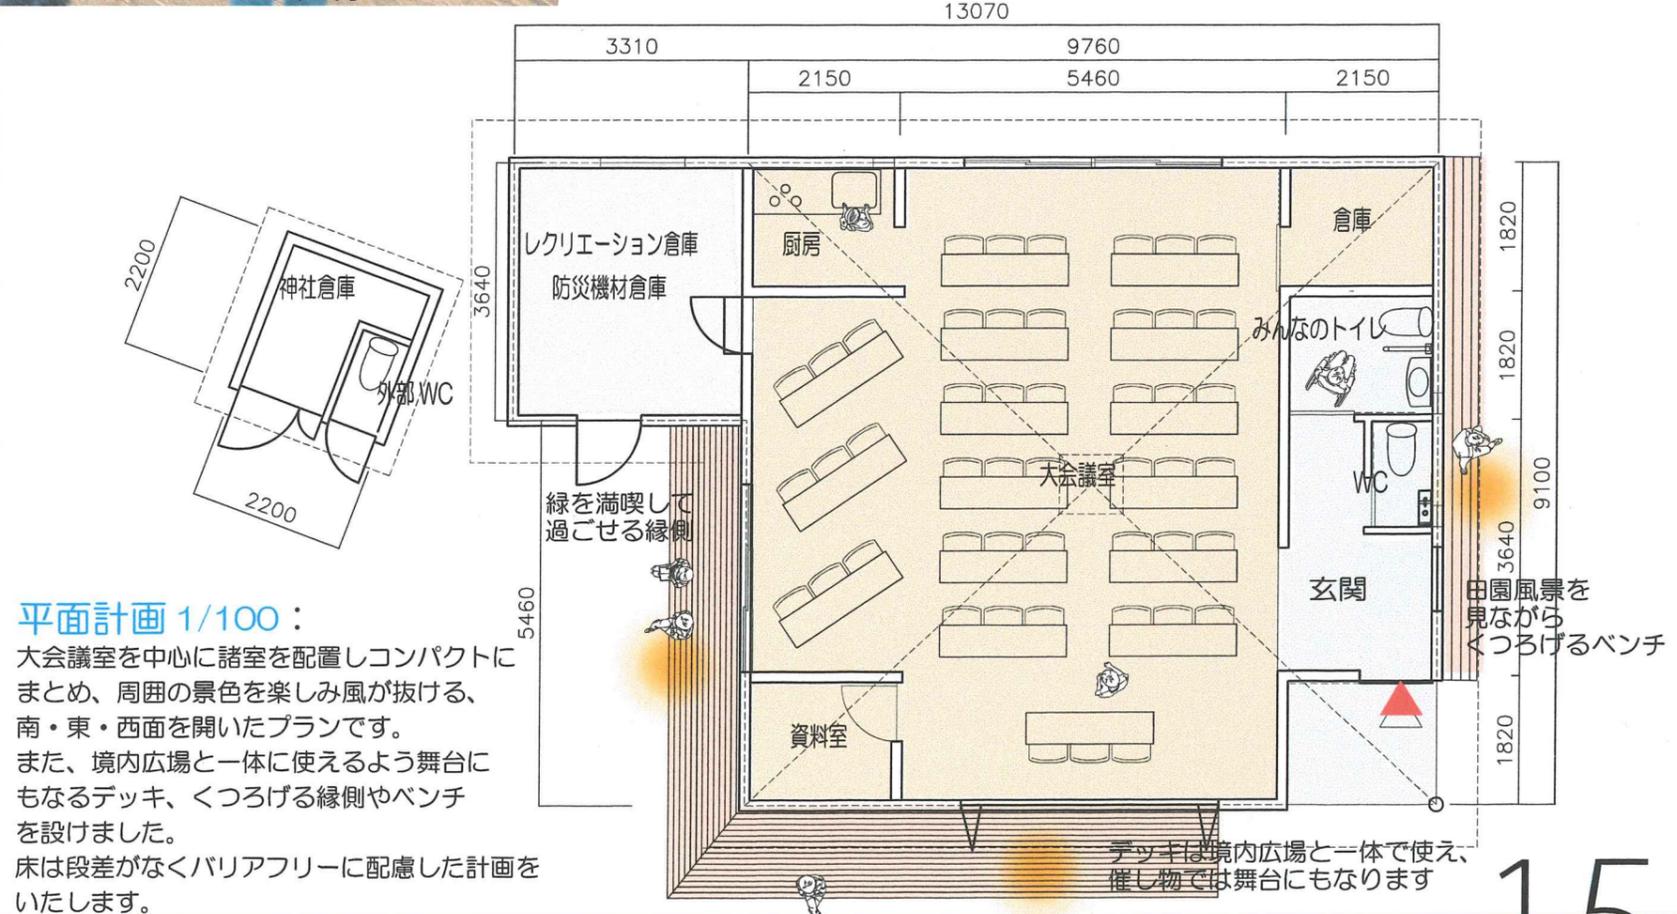


平面計画 1/100 :
 大会議室を中心に諸室を配置しコンパクトにまとめ、周囲の景色を楽しみ風が抜ける、南・東・西面を開いたプランです。
 また、境内広場と一体に使えるよう舞台にもなるデッキ、くつろげる縁側やベンチを設けました。
 床は段差がなくバリアフリーに配慮した計画をいたします。




大会議室 イメージ


会議室使用パターン：様々な催しに対応できます

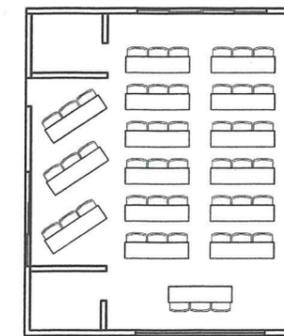


テーブル利用 (48 席)

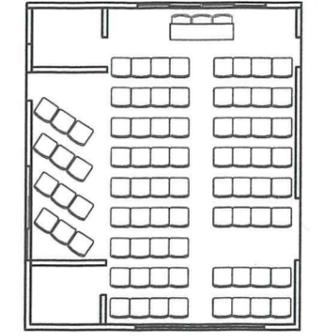

椅子のみ使用 (83 席)

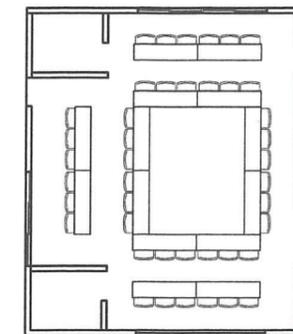

テーブル利用会議 (42 席)

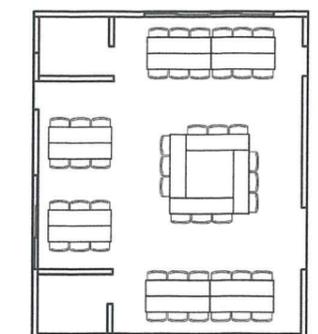

テーブル利用打合 (48 席)




断面・立面計画 1/100：

東西南北各面に開口を設け風景や境内を眺めることができ、風通しがよい計画です。
また、トップライトより光が降り注ぐ明るい空間となります。
外部は、屋根・外壁とも対候性の高いガルバリウムを採用し、メンテナンスが
かかりにくい材料を提案いたします
また、色は環境に溶け込む落ち着いた色彩にいたします。

建築構成図：

シンプルな構成とし、
耐震性も考慮した
建築を目指します

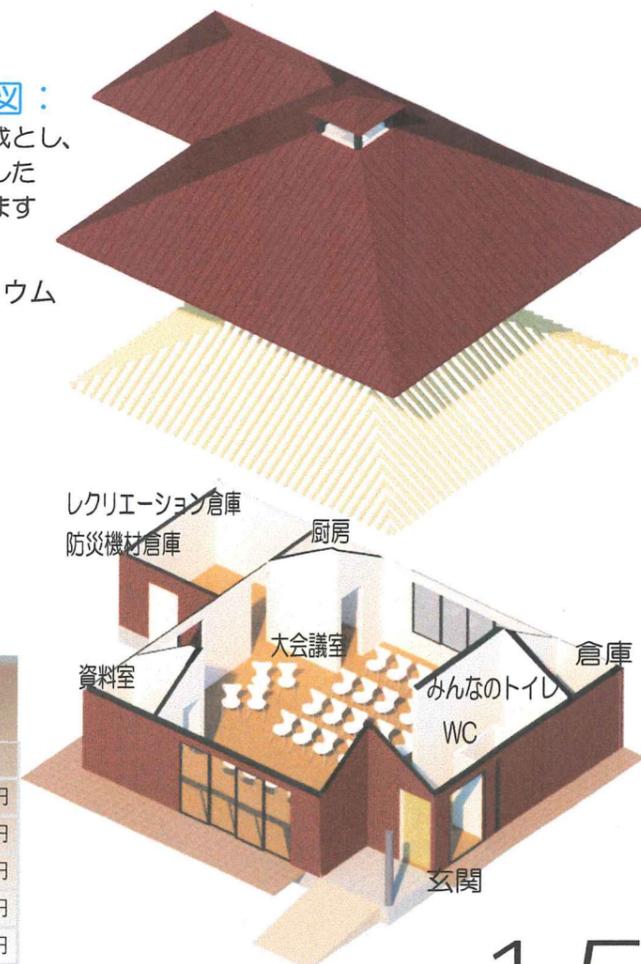

●建築概要		●主な仕上げ		●概算費用	
敷地面積	262.68㎡	【外部】	【内部】	本体工事	1900万円
建築面積	104.27㎡	屋根：ガルバリウム鋼板	天井：木材表し	設備工事費	340万円
延べ床面積	104.27㎡	外壁：ガルバリウム鋼板	壁：ビニールクロス	外構工事	150万円
建蔽率	39.69% ≦ 許容建蔽率40% = 105.07㎡	開口部：アルミサッシ・ペアガラス	床：フローリング、タイル	設計監理費	330万円
容積率	39.69% ≦ 許容容積率80% = 210.144㎡			消費税 (10%)	272万円
建築規模	平屋・木造			合計	2992万円