
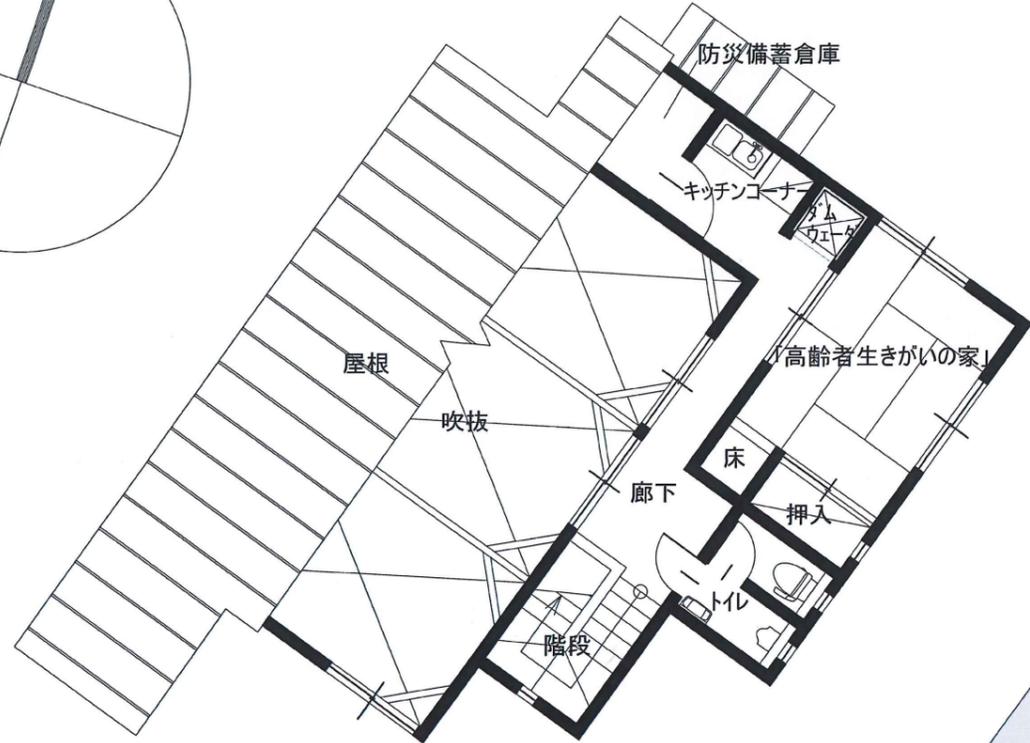


「森崎リアンシティ自治会館」建設デザインコンペティション

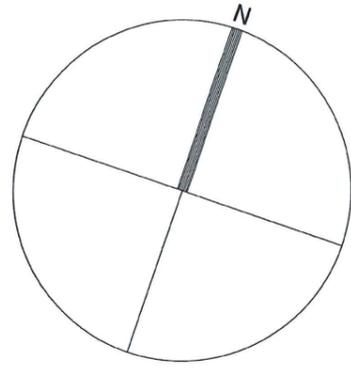

2階平面図

■計画趣旨

・配置計画

本敷地は、新しい住宅団地にとって、扇の要に位置し、会館を計画するにあたって、アプローチ方向から見て伸びやかに空に向かって広がる屋根面を強調する配置とした。

・平面計画

予算面から考えても、各室にあまり余裕はなく、できるだけコンパクトに抑えた。ただし、会議室には必要上十分な面積を確保し、様々な用途に対応できるものとした。

・断面計画

会議室は狭苦しさを感じないよう平屋建てとして、空間のボリュームを大きくすることで、地域コミュニティの様々なイベントにも対応できるものとした。

・バリアフリー計画

会議室をはじめとして、1階の各室には高齢者もアプローチしやすく、階段の緩い勾配など2階の和室も利用しやすくしている。

・防災計画

地震等の避難場所として、防災用品備蓄倉庫も設け、ダムウェードによる備蓄品の配給にも対応している。また、水害避難にも2階の和室で対応するなど防災面の配慮も行っている。

・延床面積: 116.76㎡ (容積率: 57.93%)
 建築面積: 82.81㎡ (建蔽率: 41.08%) ※角地適用



配置図・1階平面図



「森崎リアンシティ自治会館」建設デザインコンペティション

■外部仕上


- ・屋根: 木下地、杉厚板(ア)30、構造用合板(ア)15、ゴムアスルーフィング、ガルバリウム鋼板瓦棒葺
- ・外壁: 胴縁下地、透湿防水シート、窯業系防火サイディングノ上、AEP塗装
- ・軒裏: 木下地、ケイカル板(ア)6.5、AEP塗装
- ・腰(外部): RC化粧打放、撥水剤塗布
- ・開口部: アルミサッシ・玄関扉: アルミ製断熱サッシ(複層ガラス)
- ・樋など: 塩ビ製既製品、支持金物: 専用既製品
- ・水切、笠木: ガルバリウム鋼板曲加工品、下地: ポリウレタン防水シート入
- ・アプローチなど: 土間コンクリートコテ押し、目地切仕上

■内部仕上(主要室)


- ・会議室
 - ・床: 土間コンクリート下地、金属製下地、ナラフローリング(UP仕上品)
 - ・壁: 木下地、強化PB(ア)12.5、ビニルクロス貼
 - ・天井: 木下地、PB(ア)12.5、ロックウール吸音板貼
- ・和室
 - ・床: 木下地、構造用合板(ア)15、スタイロタタミ(ア)55
 - ・壁: 木下地、PB(ア)12.5、ビニルクロス貼
 - ・天井: 木下地、化粧PB(ア)9.5
- ・事務室
 - ・床: 木下地、ナラフローリング(UP仕上品)
 - ・壁: 木下地、PB(ア)12.5、ビニルクロス貼
 - ・天井: 木下地、化粧PB(ア)9.5

0 300 600 900 1200 1500
mm scale 1/30


10
4.48

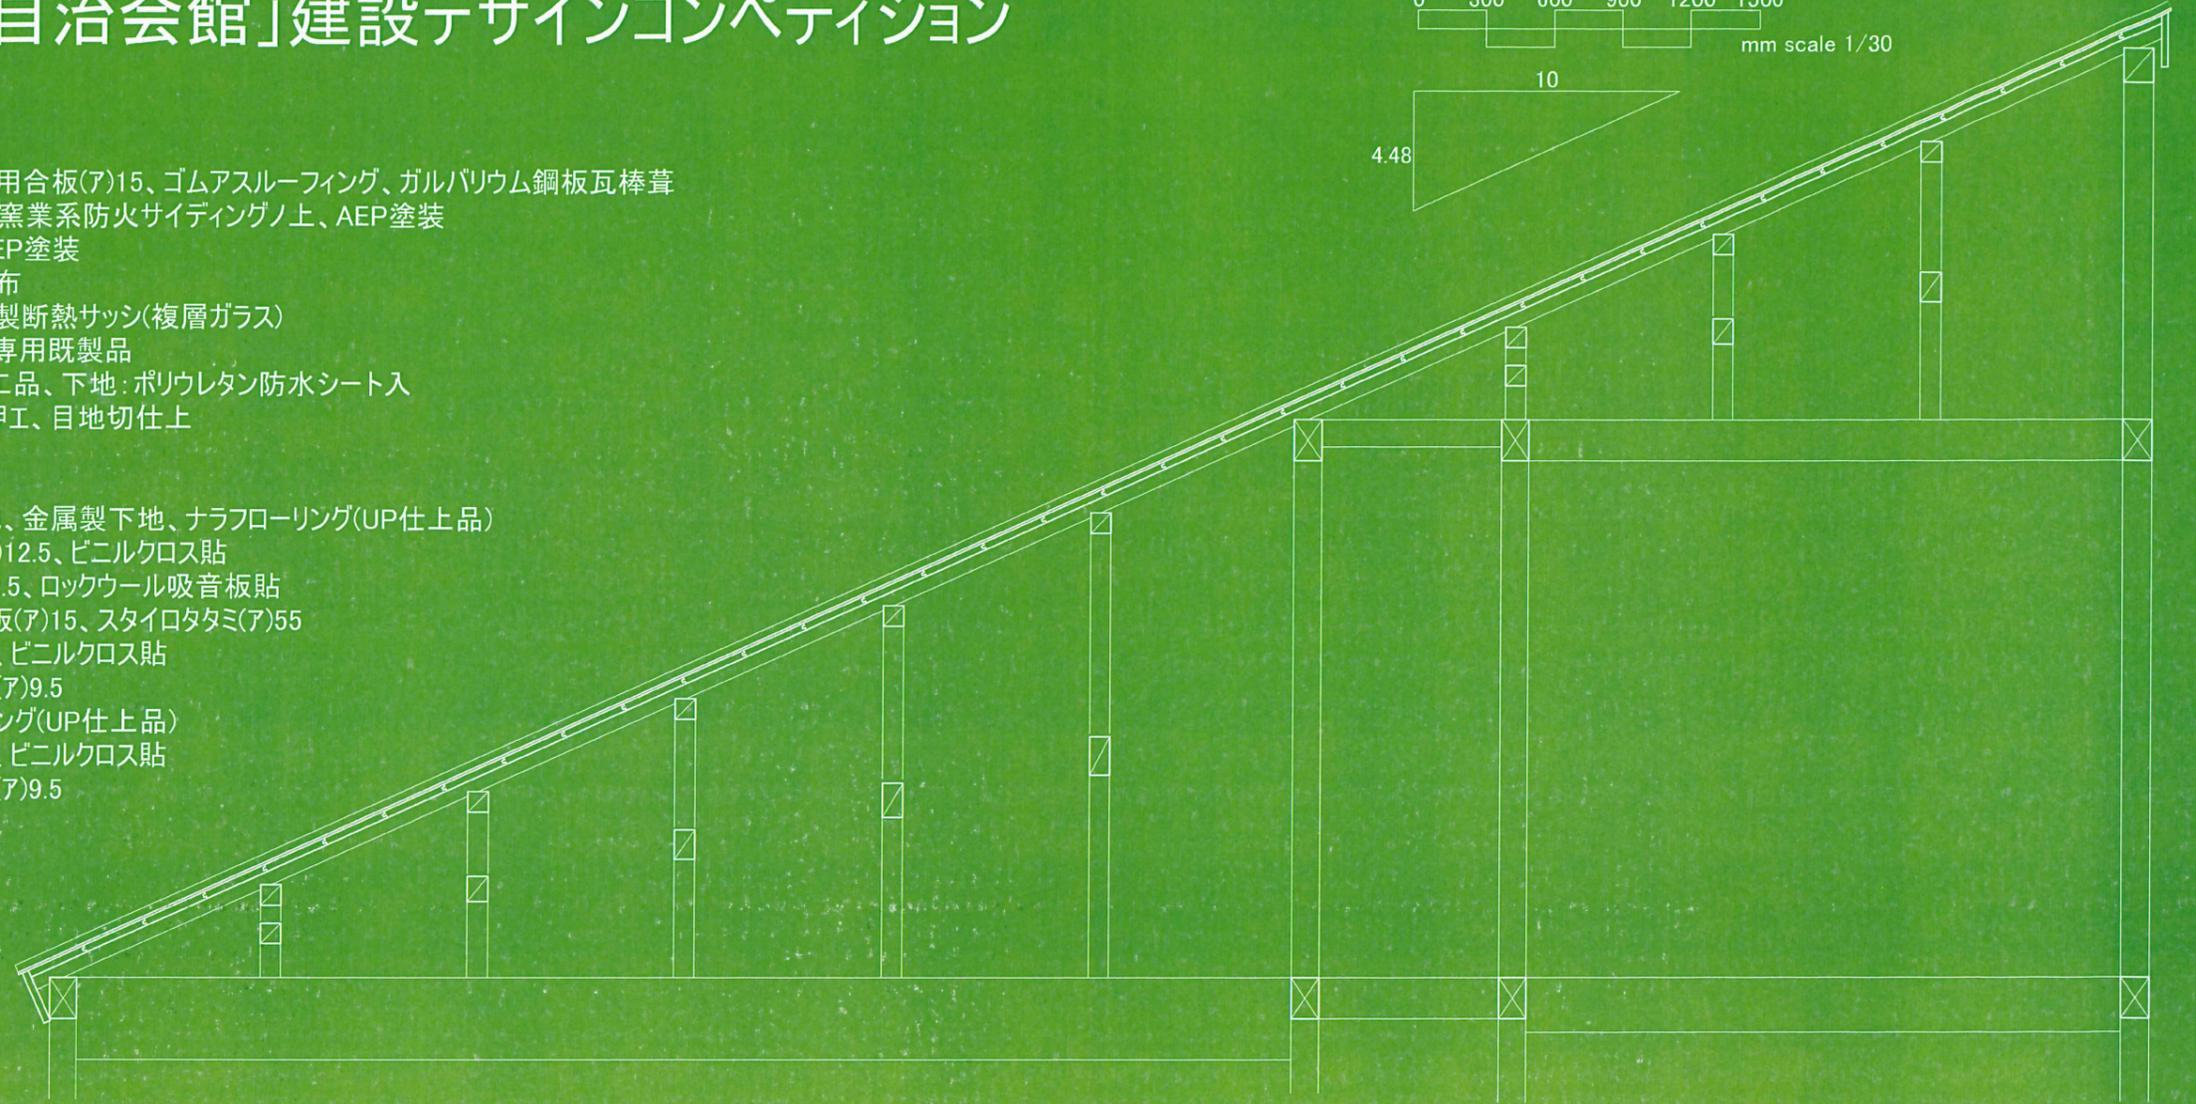

北面立面図

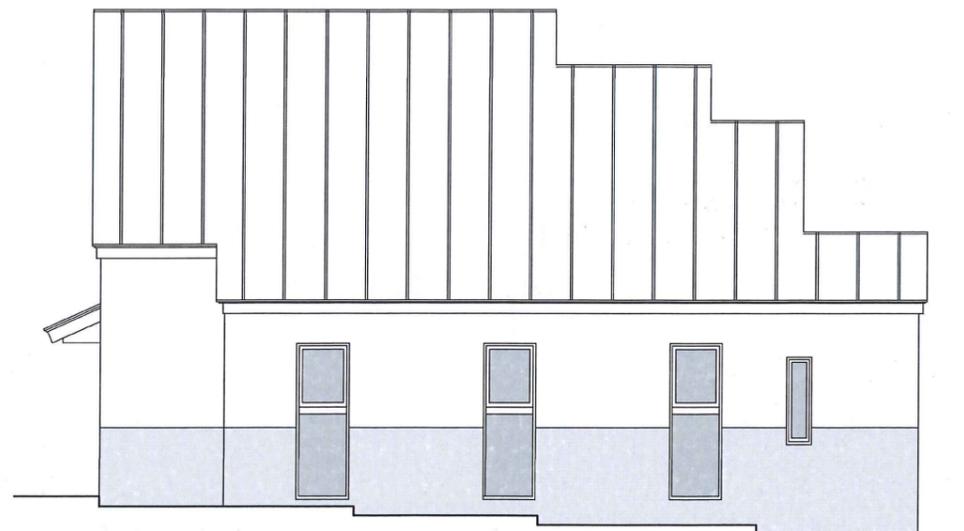

西面立面図

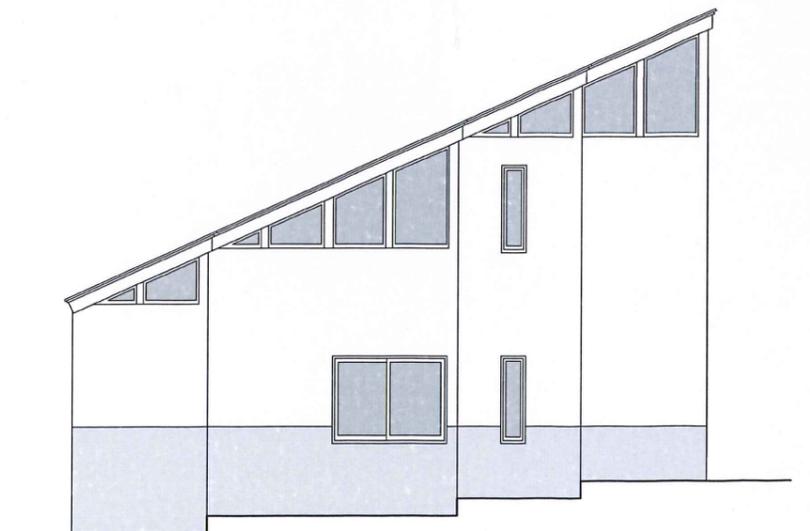

南面立面図

0 1 2 3 4 5
m scale 1/100