




南側立面図 1/100

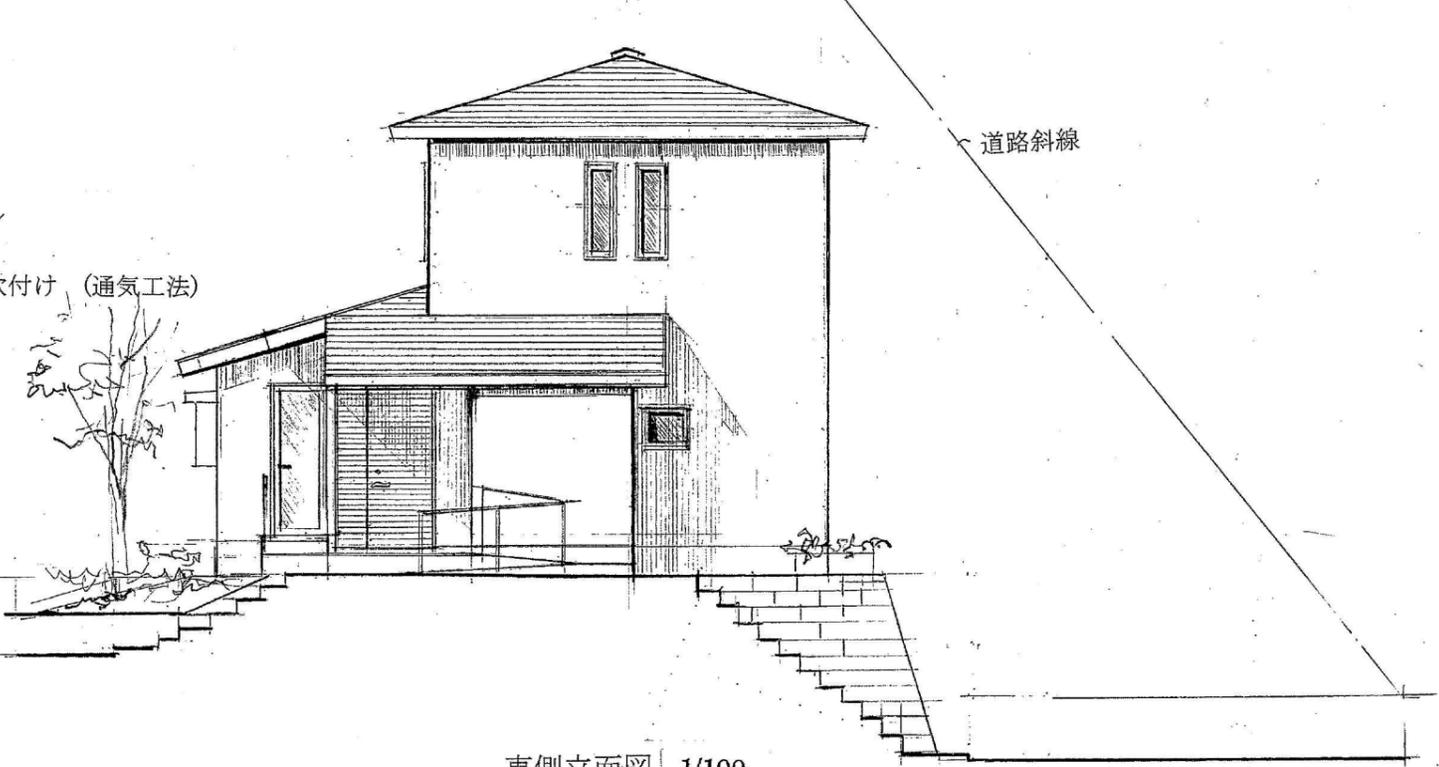


東側立面図 1/100

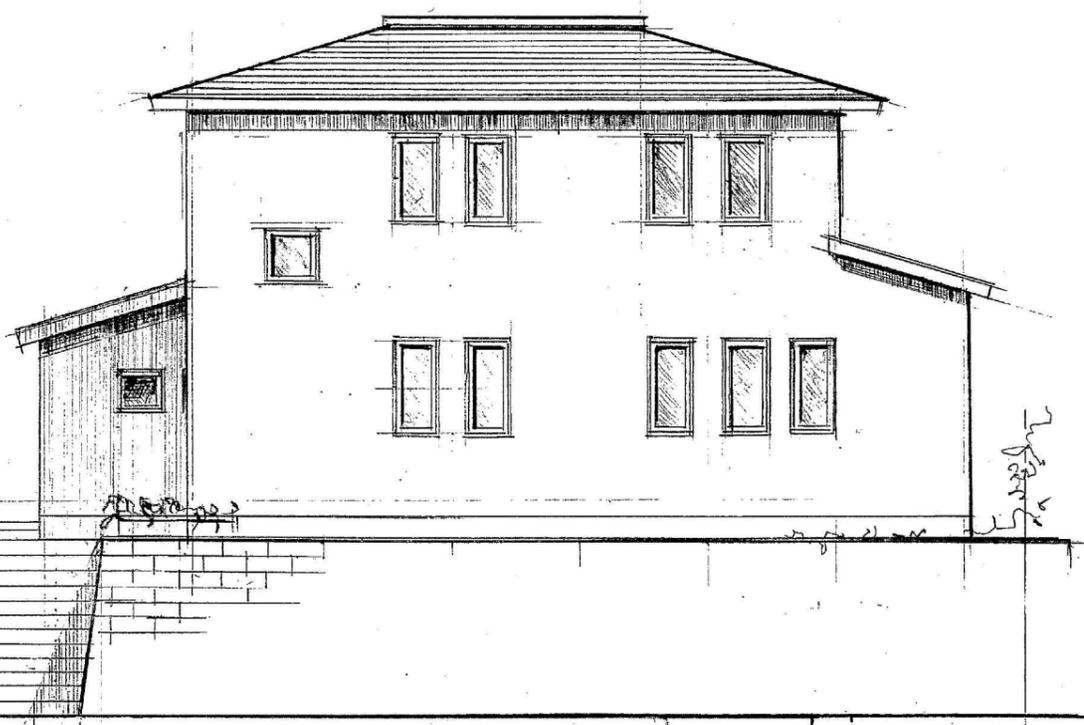

北側立面図 1/100

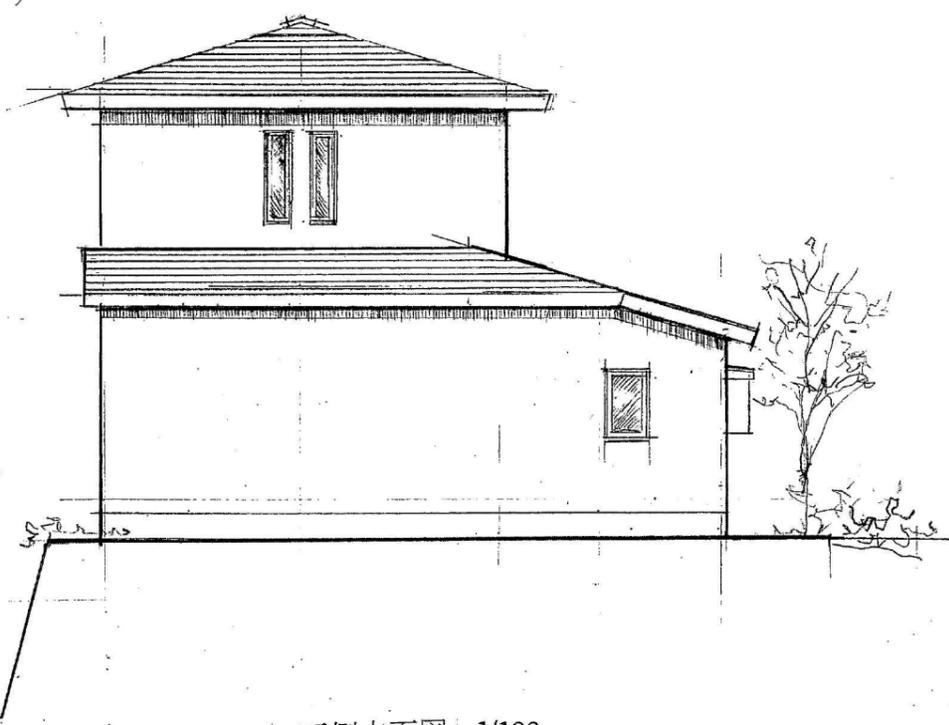

西側立面図 1/100

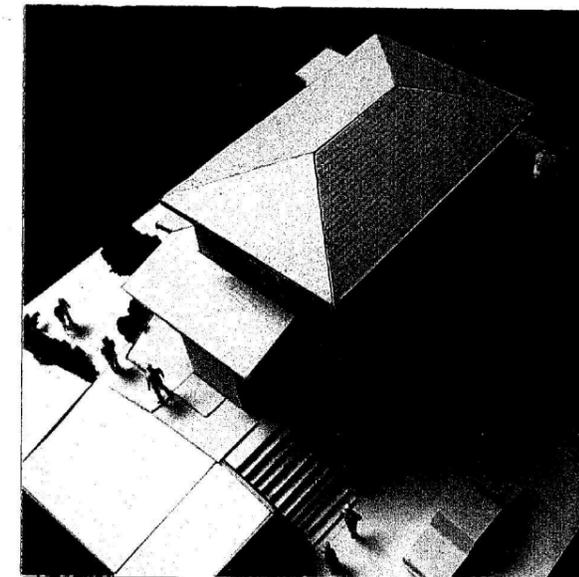

面積表




敷地面積	165.30 m ² (仮測定地積)
1階床面積	82.58 m ² (25.5 坪)
2階床面積	48.60 m ² (15 坪)
合計床面積	131.18 m ² (40.5 坪)
建築面積	82.58 m ²
建ぺい率	50%
容積率	79.35%

1 坪を 3.24 m² として計算


機能性・光・風
漆喰・無垢の板

県産材は柱、梁等の構造材全般に、床、天井の仕上げ材、および室内の建具等に幅広く使用する。国産材は輸入の外国材より強度があり、耐久性にもすぐれている。近場の県産材利用は車両の運搬距離を軽減させる、さらに森林整備にもつながり、CO₂の削減に貢献する事になる。計画は機能性を最重視する。床面積は総工事費内で実現可能な広さとする。外壁は断熱を考慮した通気工法を採用。南側に玄関、広縁、台所を配置して、全体に明るい開放的な空間とする。バリアフリーのウッドデッキは屋外のイベントや作業に利用できる。安全性を考慮して給湯、コンロは電気式とする。


天井・縁甲板張り(県産材)

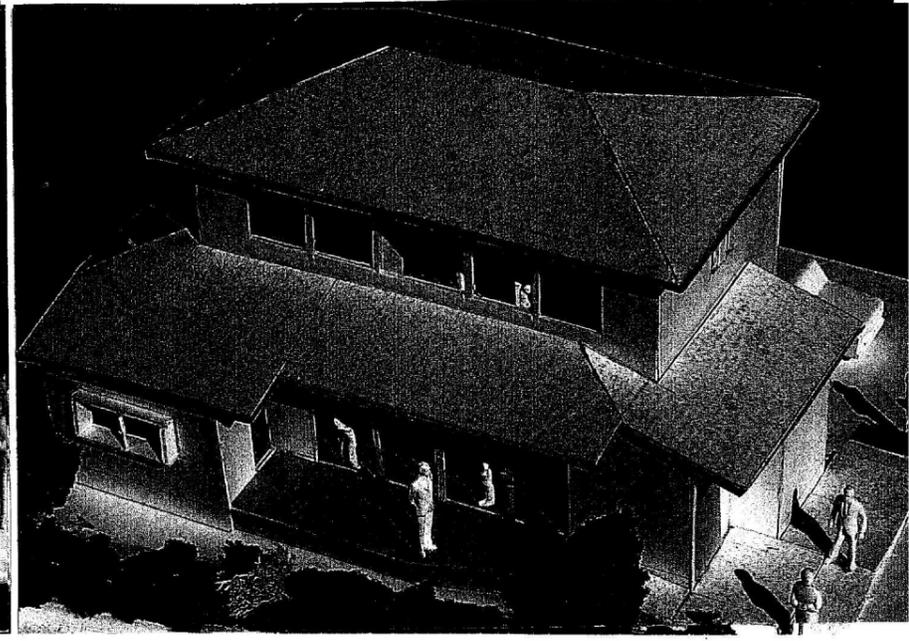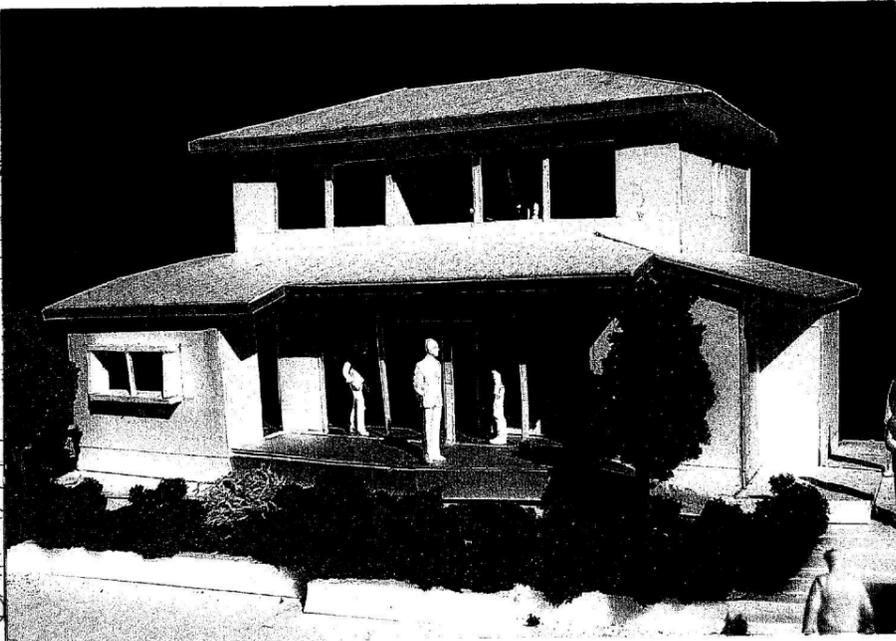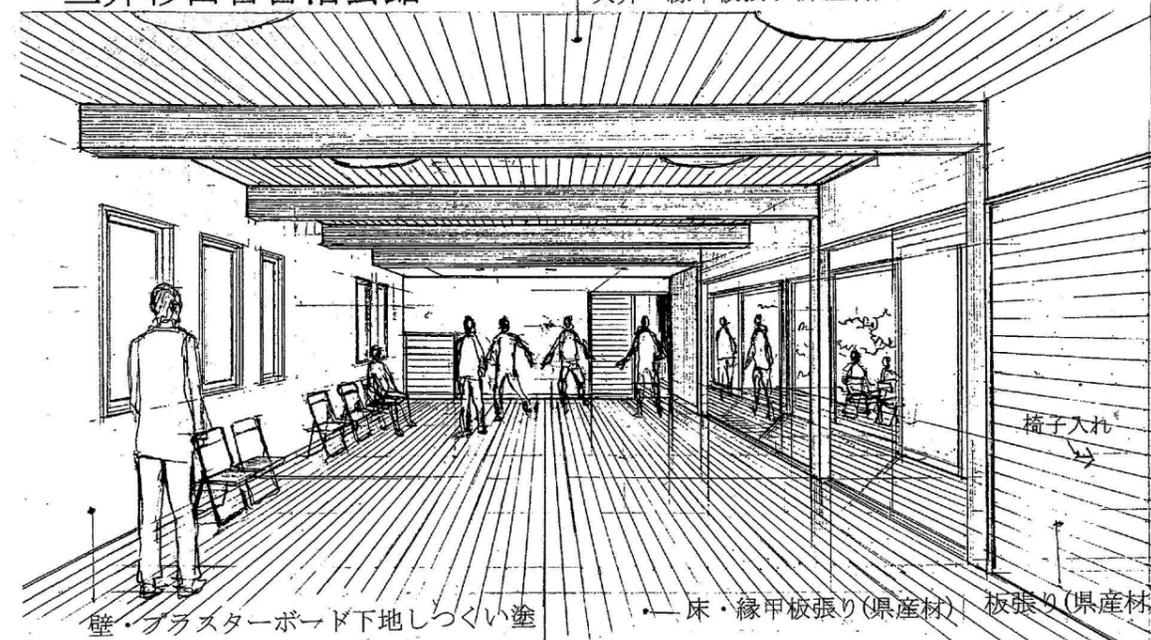

大ホール室内パース

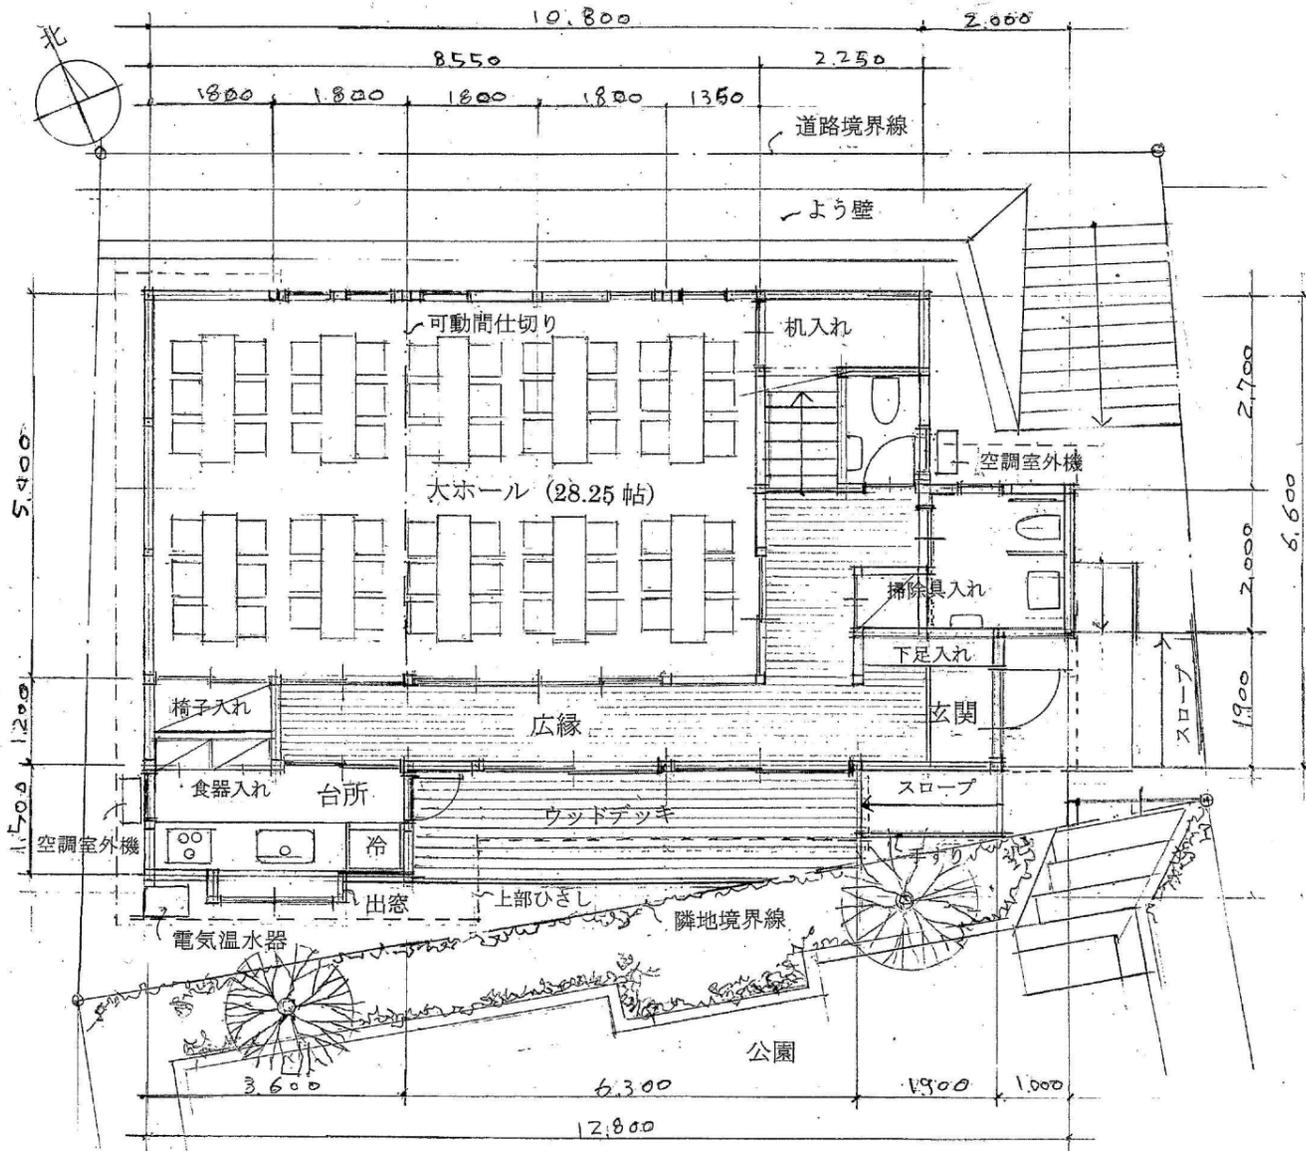

配置・1階平面図 1/100

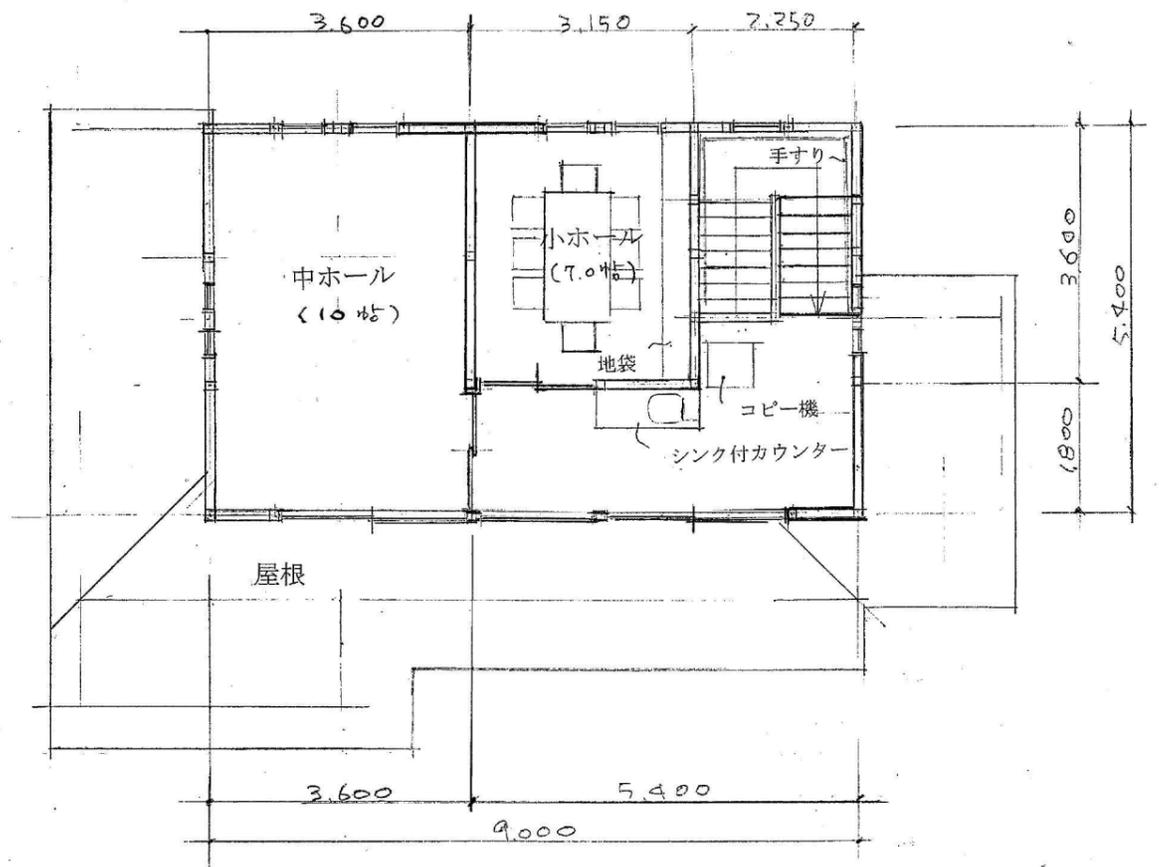

2階平面図 1/100